


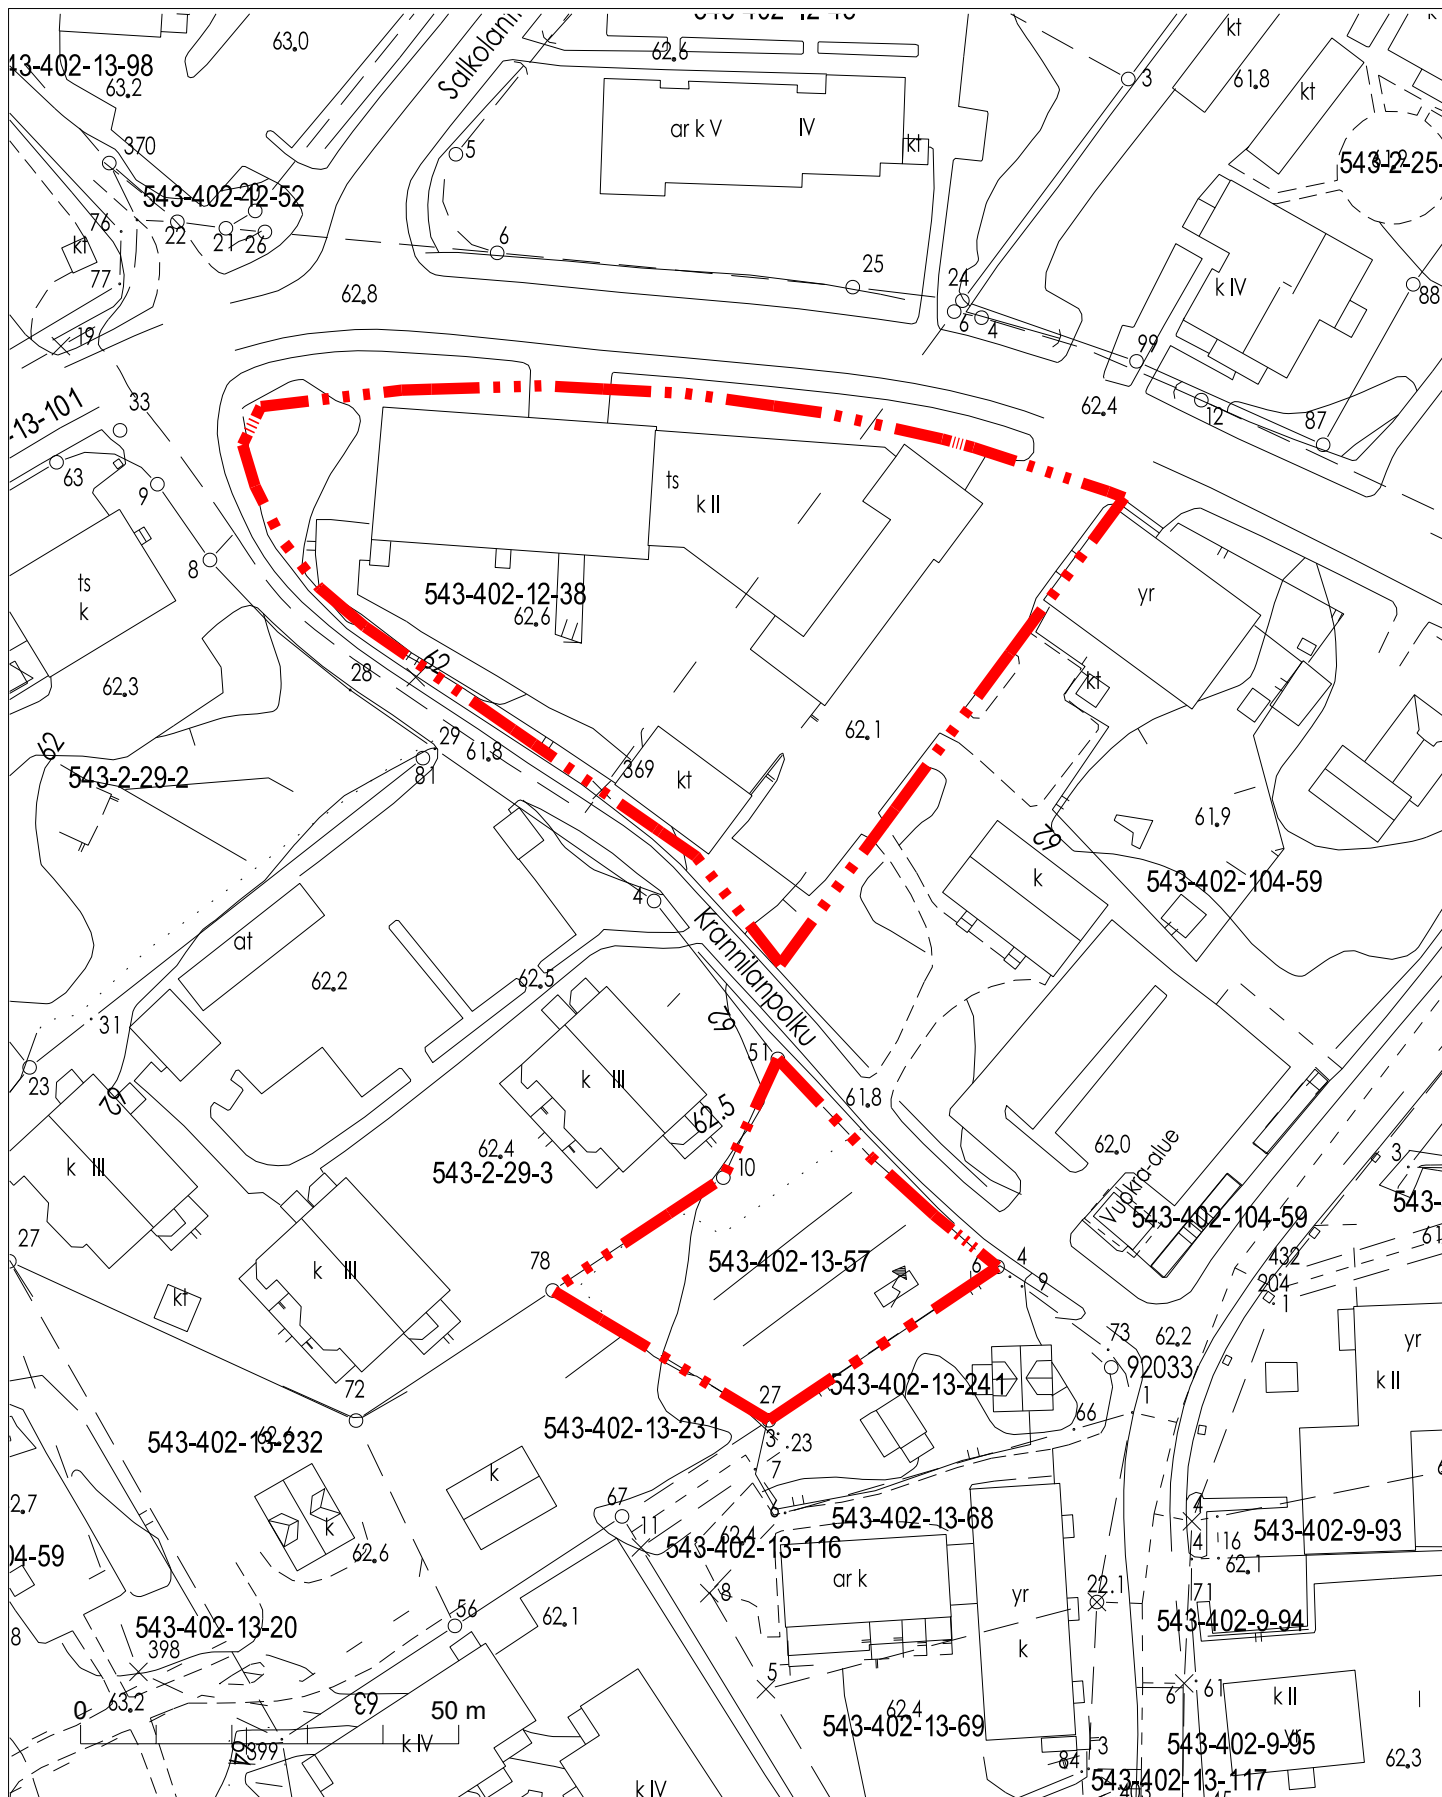

KILPAILUALUE 1:1000

NURMIJÄRVEN KUNTA

YMPÄRISTÖTOIMIALA Asemakaavoitus

KIRKONKYLÄ

2-198 Vanha Sähkölaitos