

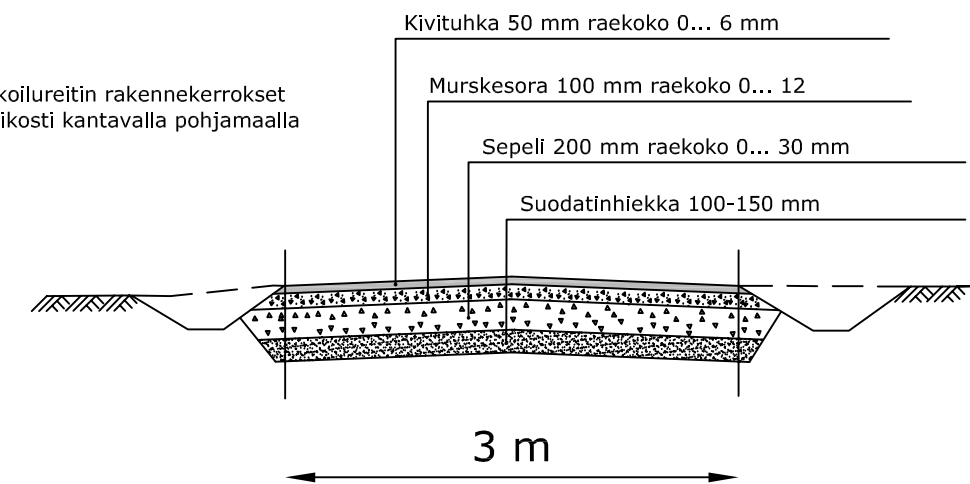
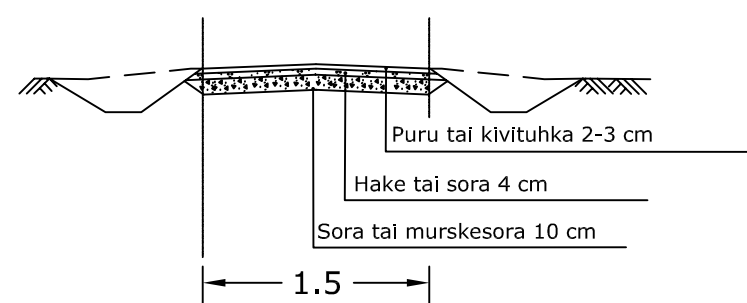


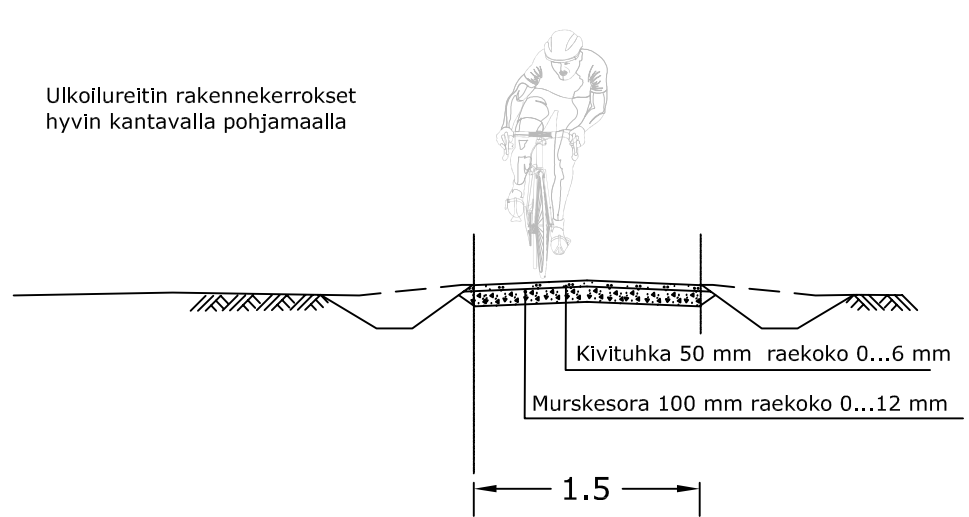

Polku, leveys 1,5 m
- hiljaiset reitit ja täydentävät yhteydet
- vaikea maasto

Ulkoilutie, normaalileveys 3 m
- 3,5 m suuret käyttäjämäärät

Ulkoilutie ja latu-ura rinnakkain

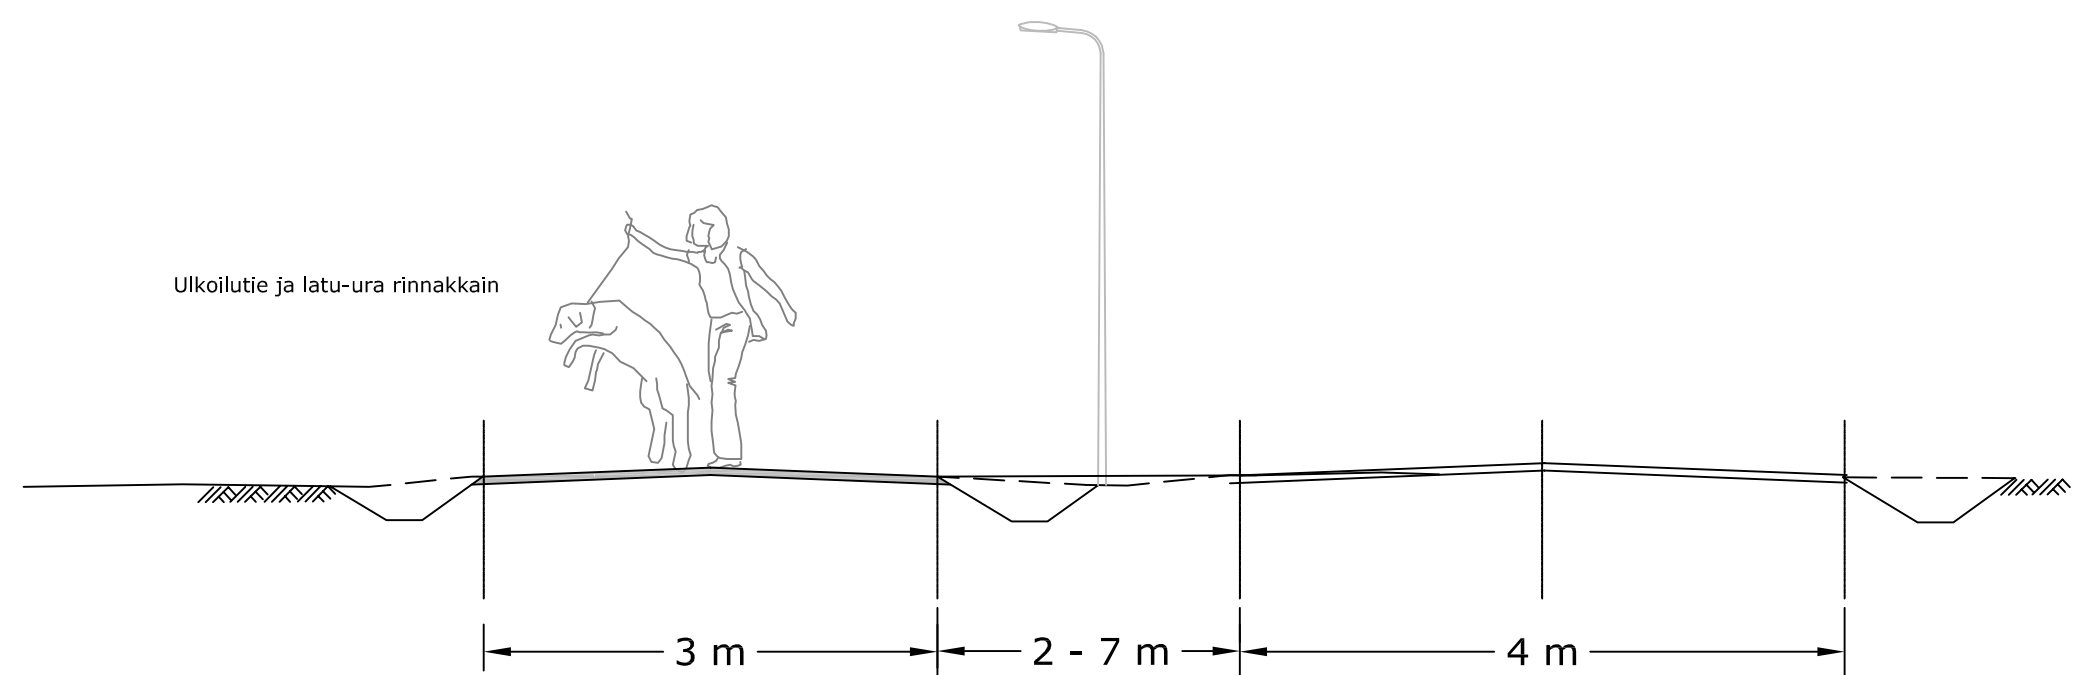


Ulkoilutie, valaistu

Välikaista

Latu-ura


Hankkeen nimi		
Nurmijärven kevyen liikenteen verkoston ja ulkoilureittien kehittämissuunnitelma 2010		
Piirustuksen sisältö		
Ulkoilureittien tyyppipoikkileikkaukset		
	Ramboll PL3, Piispanmäentie 5 02241 ESPOO puh. 020 755 611 fax. 020 755 6201	LUONNOS 12.05.2010
Mittakaava 1:500		Piirustusno

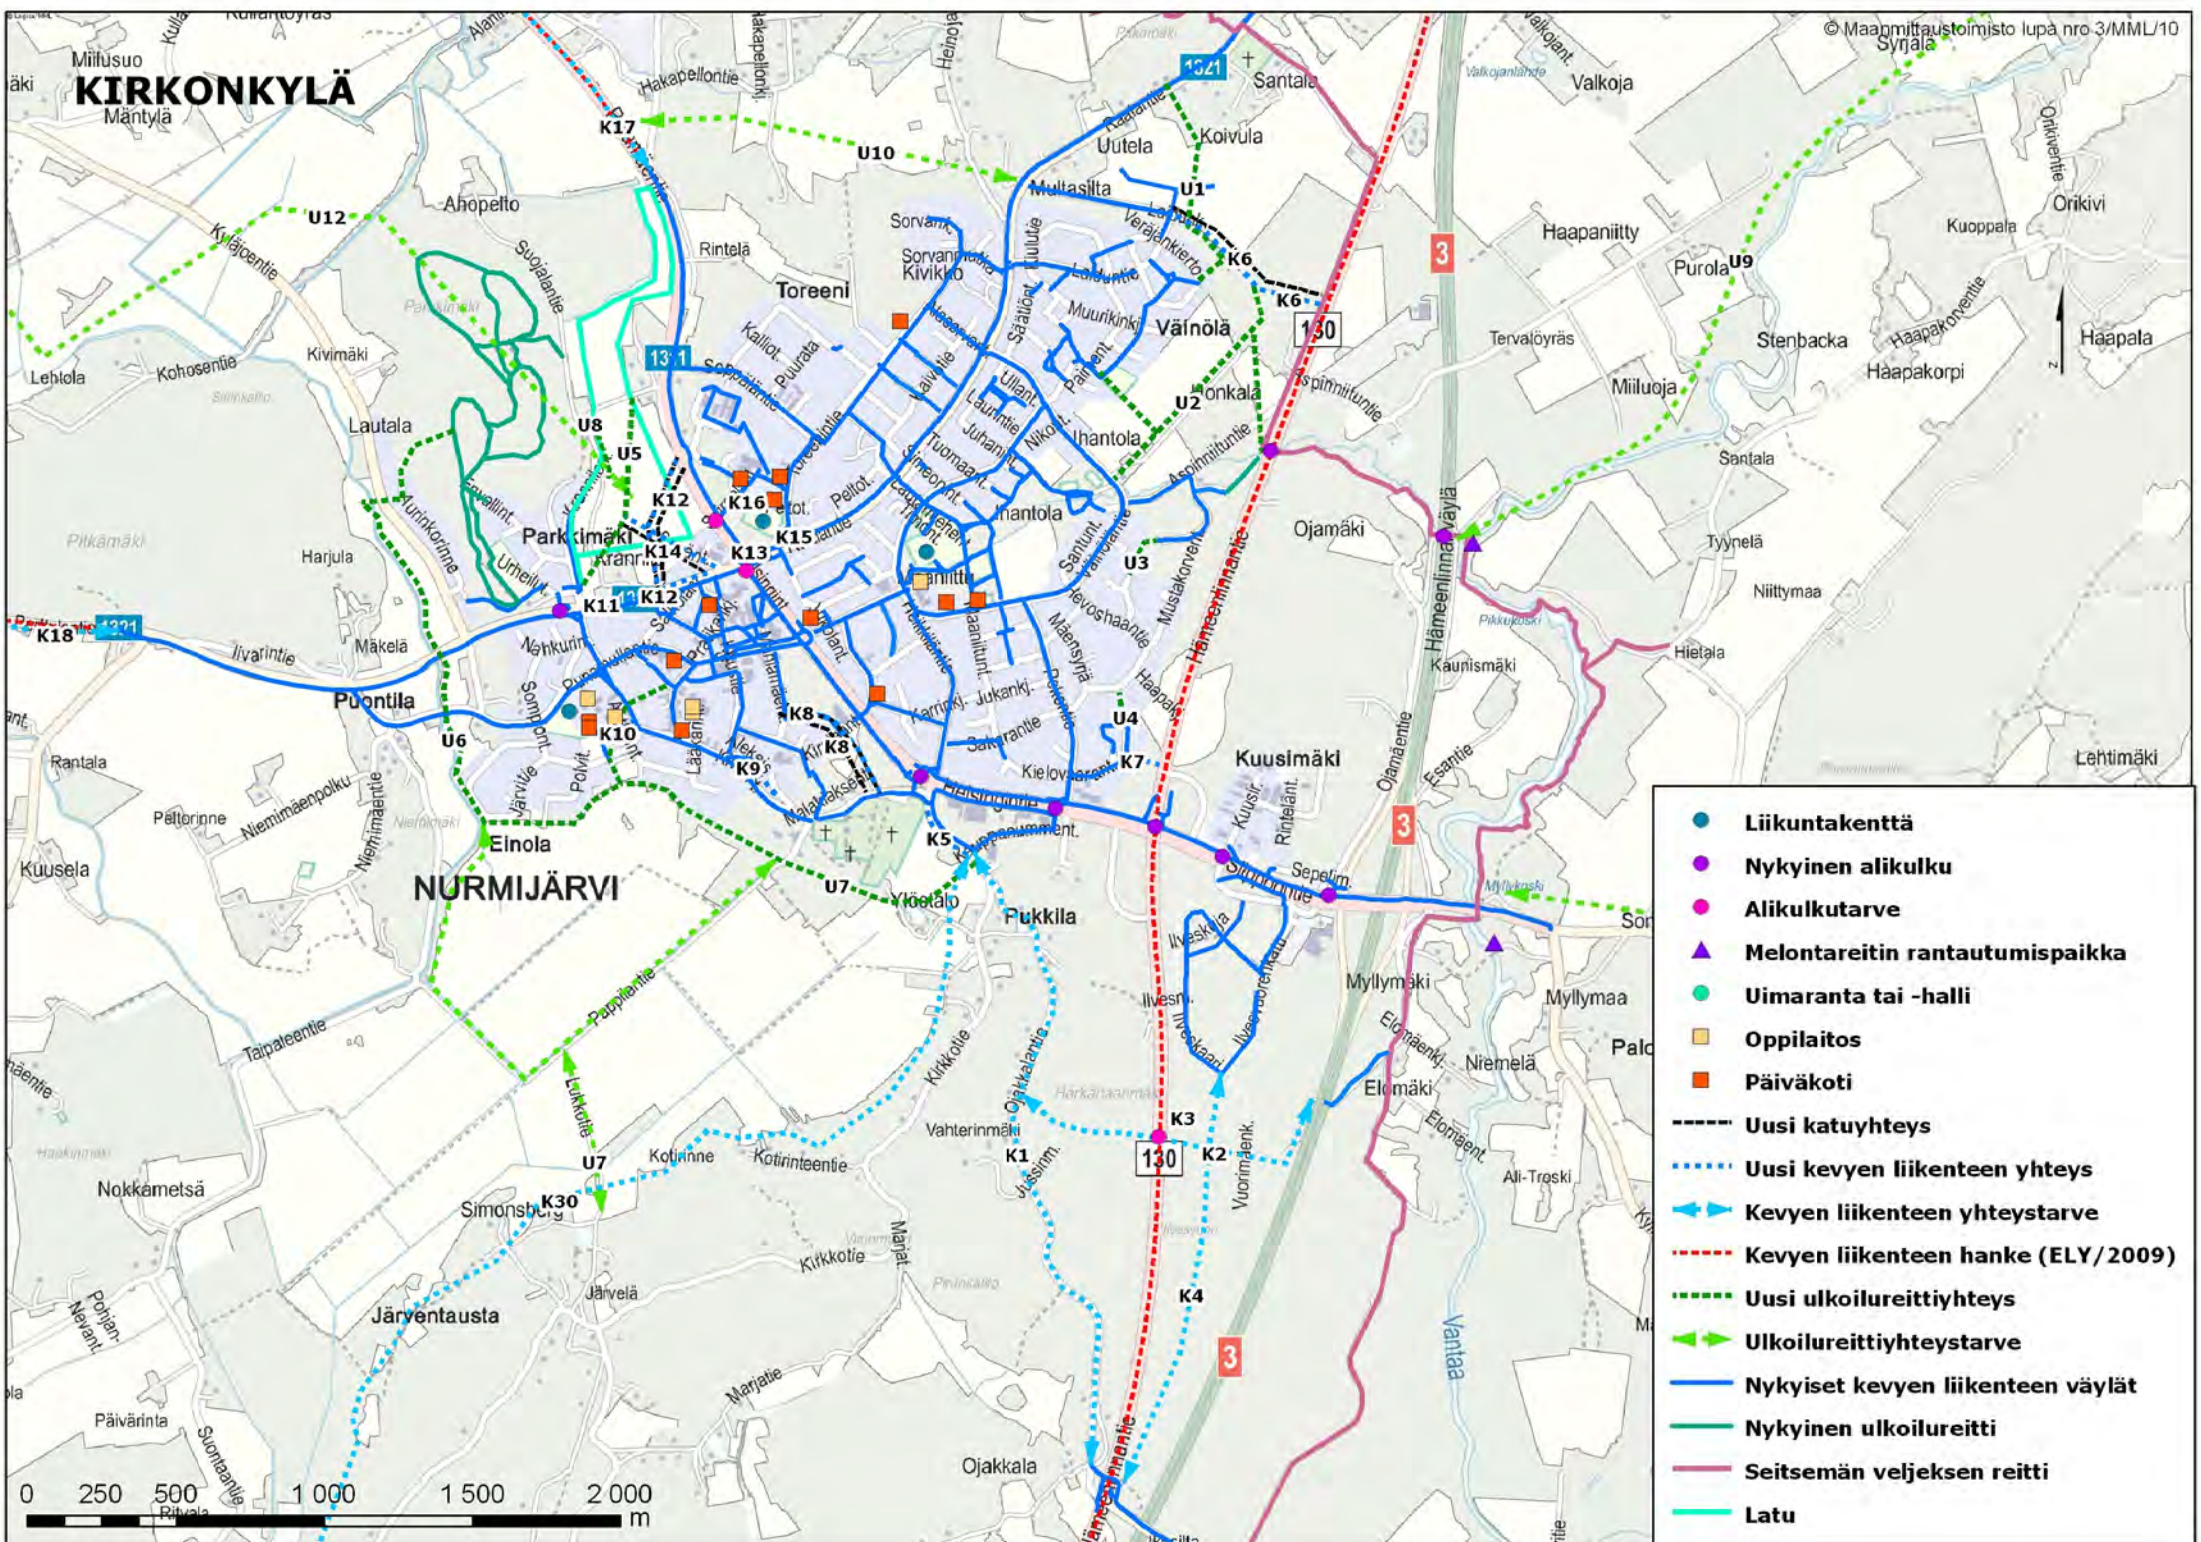

- Liikuntakenttä
- Nykyinen alikulku
- Alikulkutarve
- Melontareitin rantautumispaikka
- Uimaranta tai -halli
- Oppilaitos
- Päiväkoti
- Uusi katuyhteys
- Uusi kevyen liikenteen yhteys
- Kevyen liikenteen yhteystarve
- Kevyen liikenteen hanke (ELY/2009)
- Uusi ulkoilureittiyhteys
- Ulkolureittiyhteystarve
- Nykyiset kevyen liikenteen väylät
- Nykyinen ulkoilureitti
- Seitsemän veljeksen reitti
- Latu


KLAUKKALA

© Maanmittaustoimisto lupa nro 6/1111/10

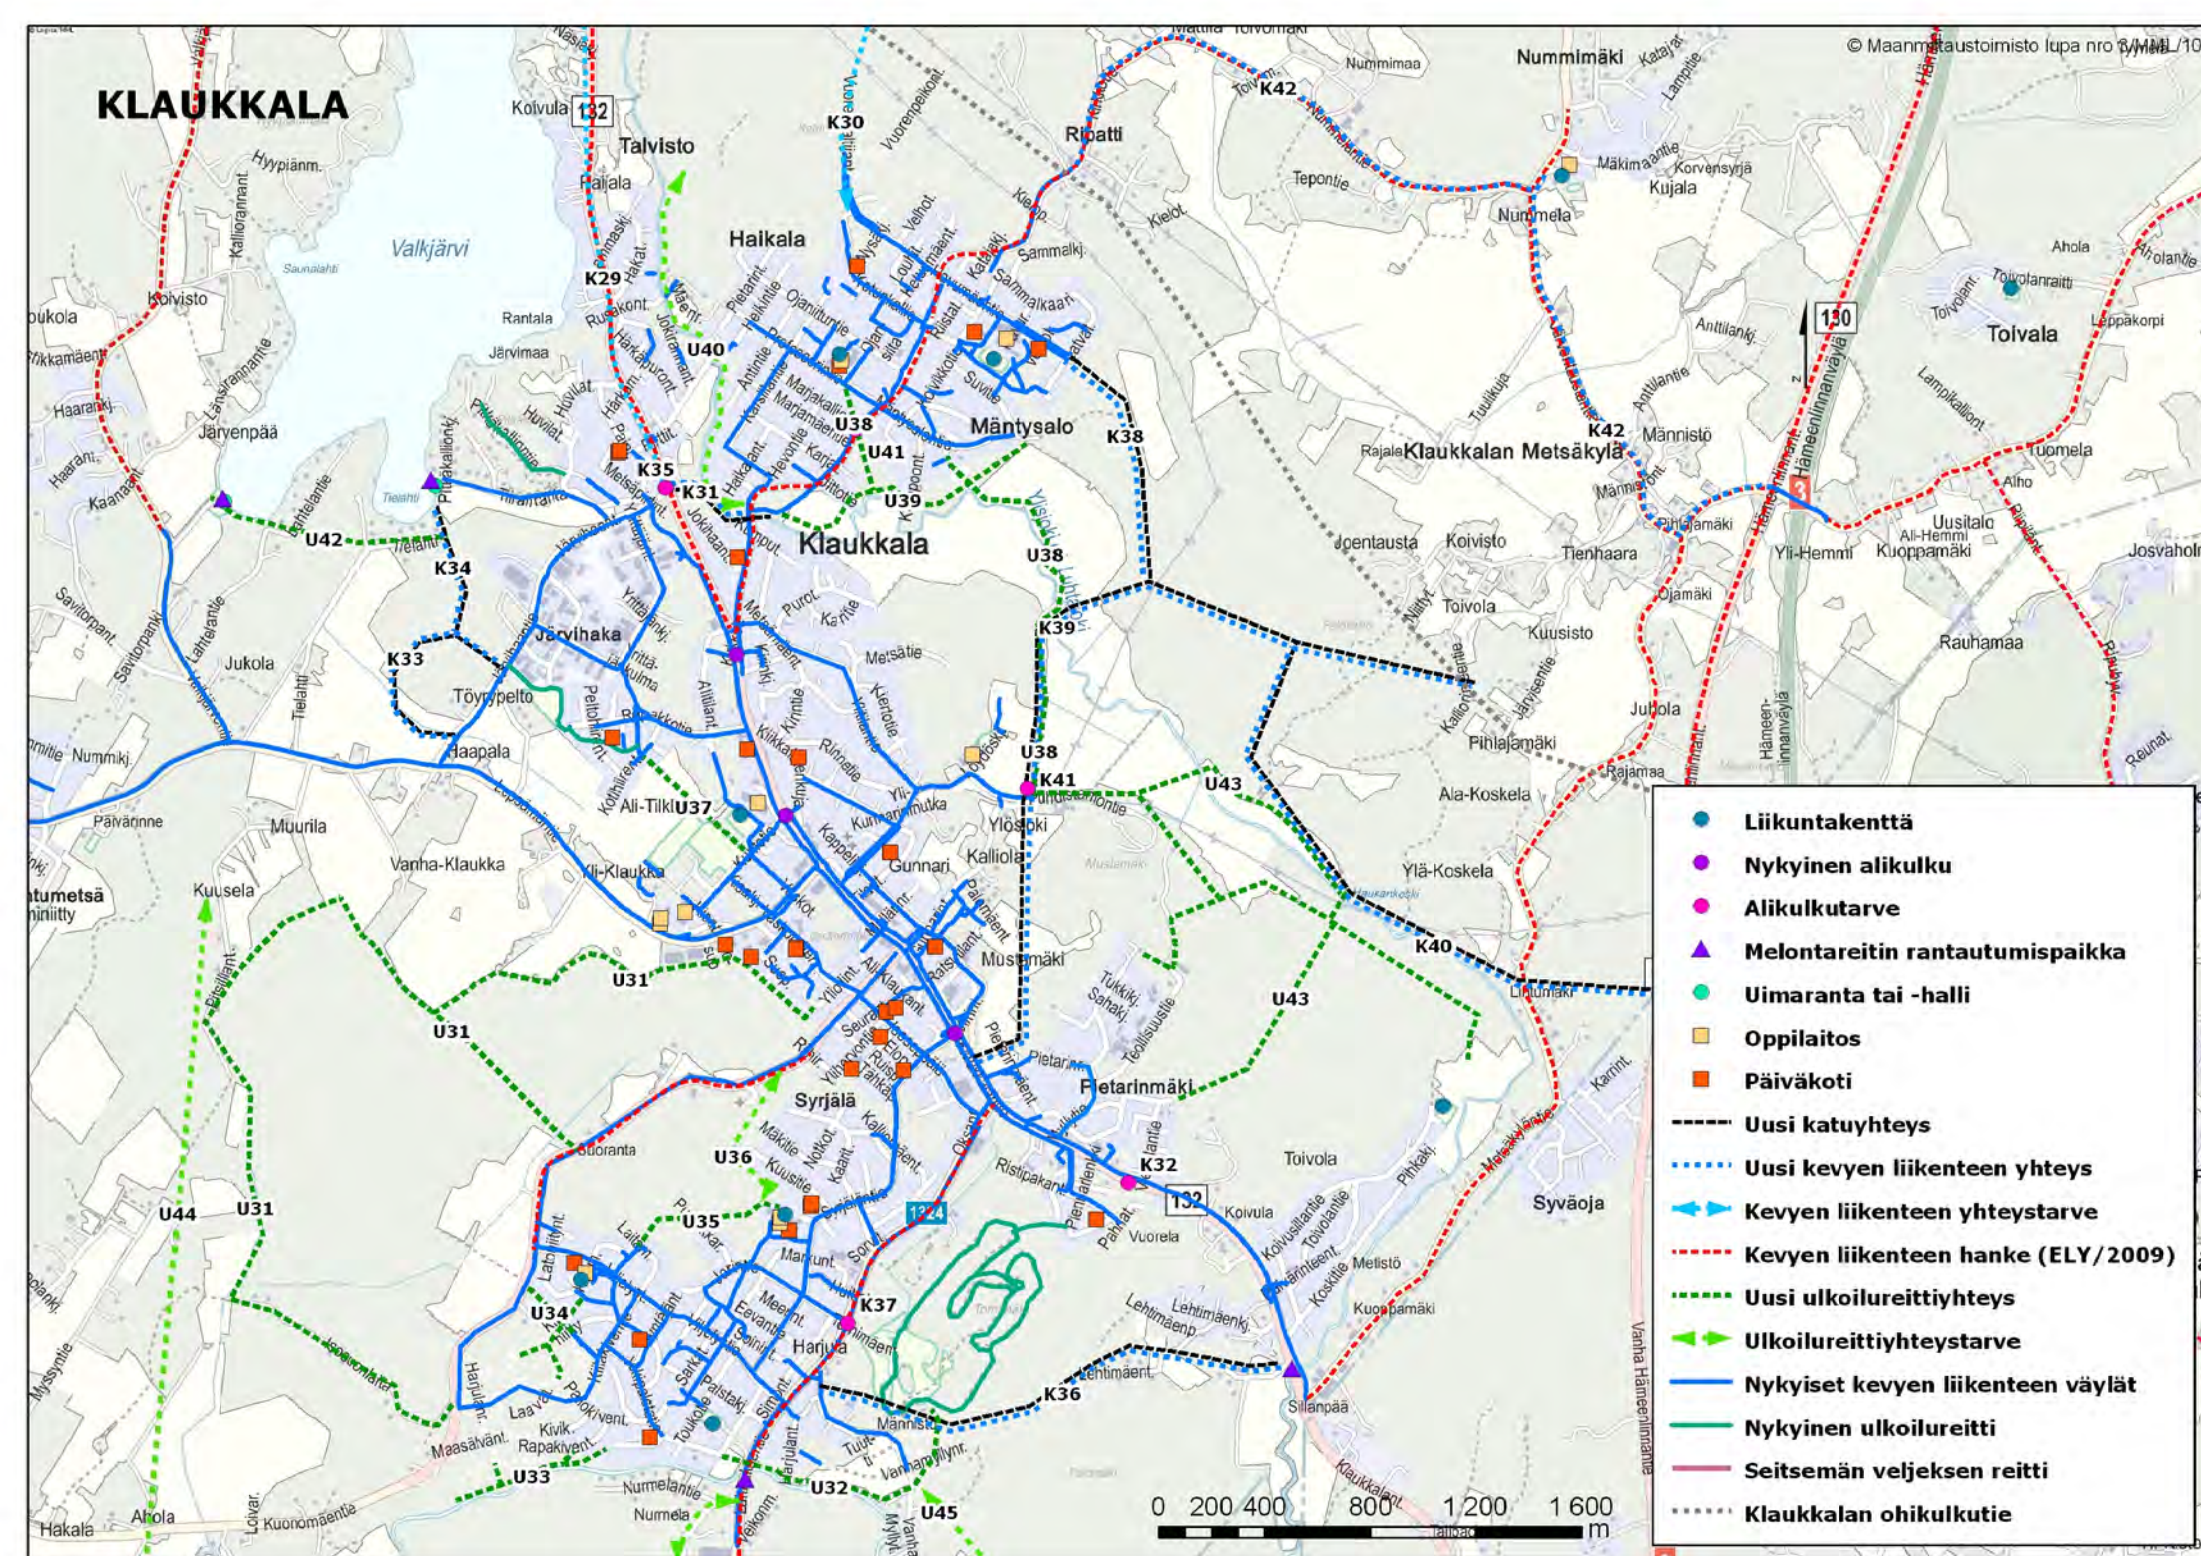



RAJAMÄKI


© Maanmittaustoimisto lupa nro 3/MMML/10

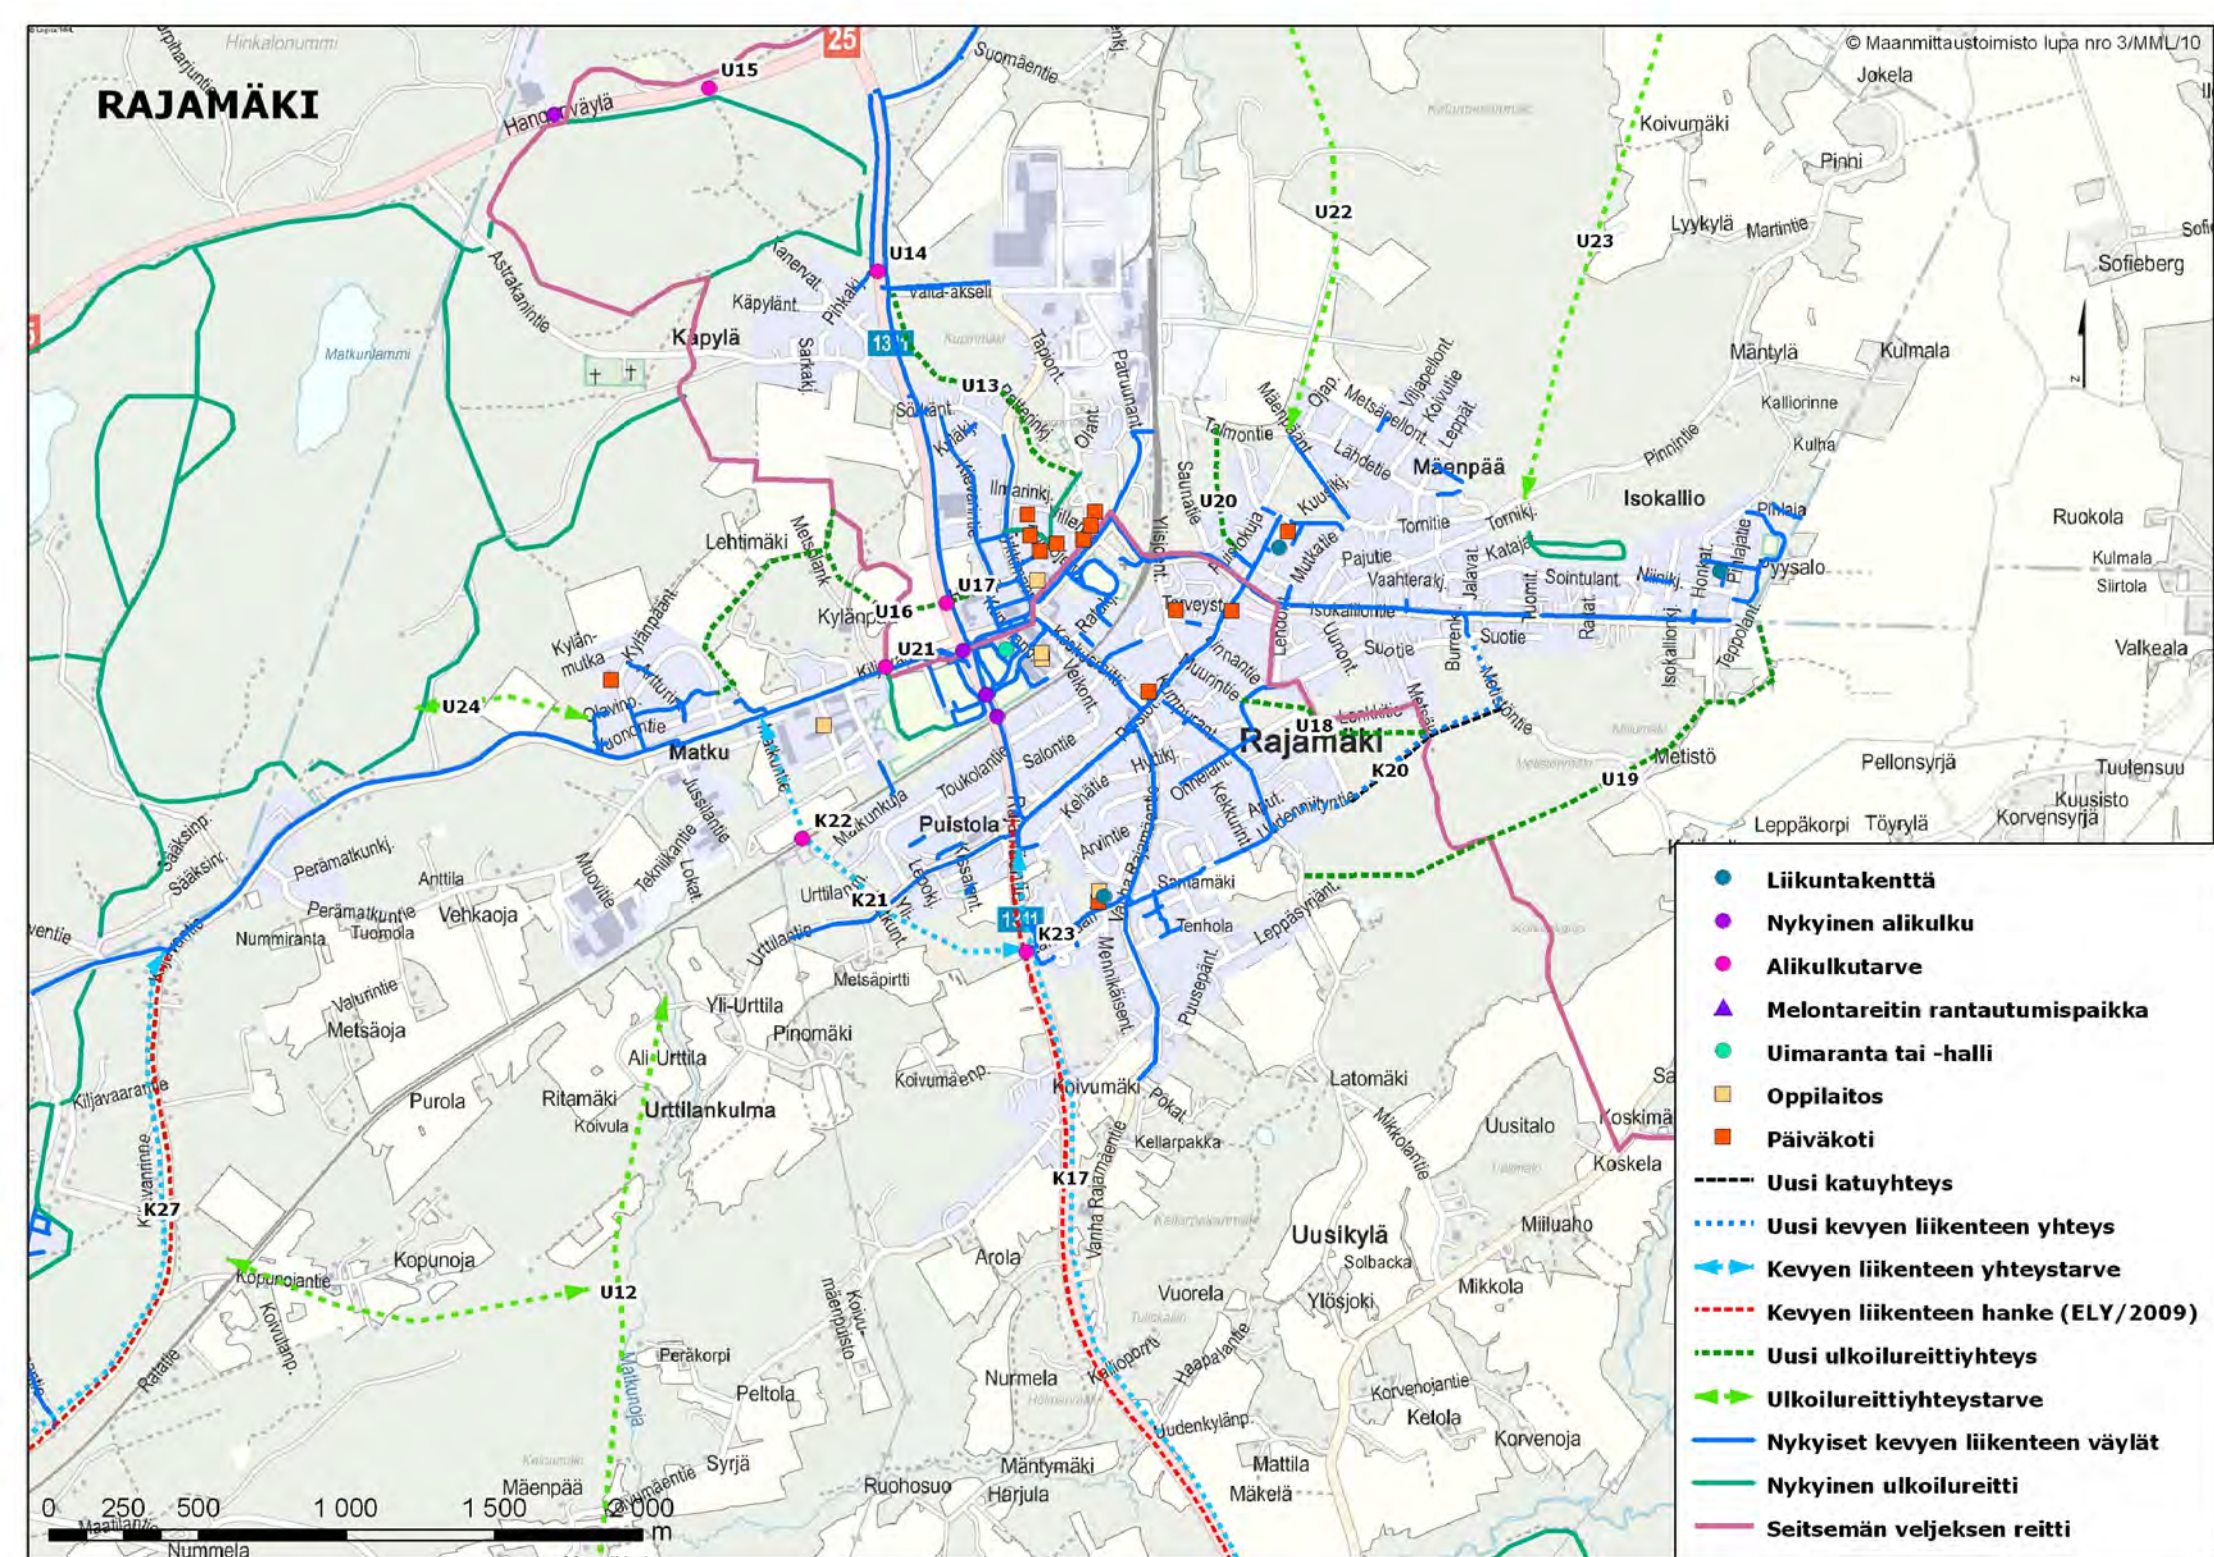


HERUNEN

© Maanmittaustoimisto lupa nro 3/MML/10

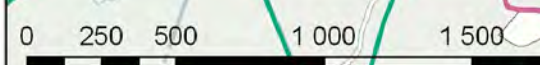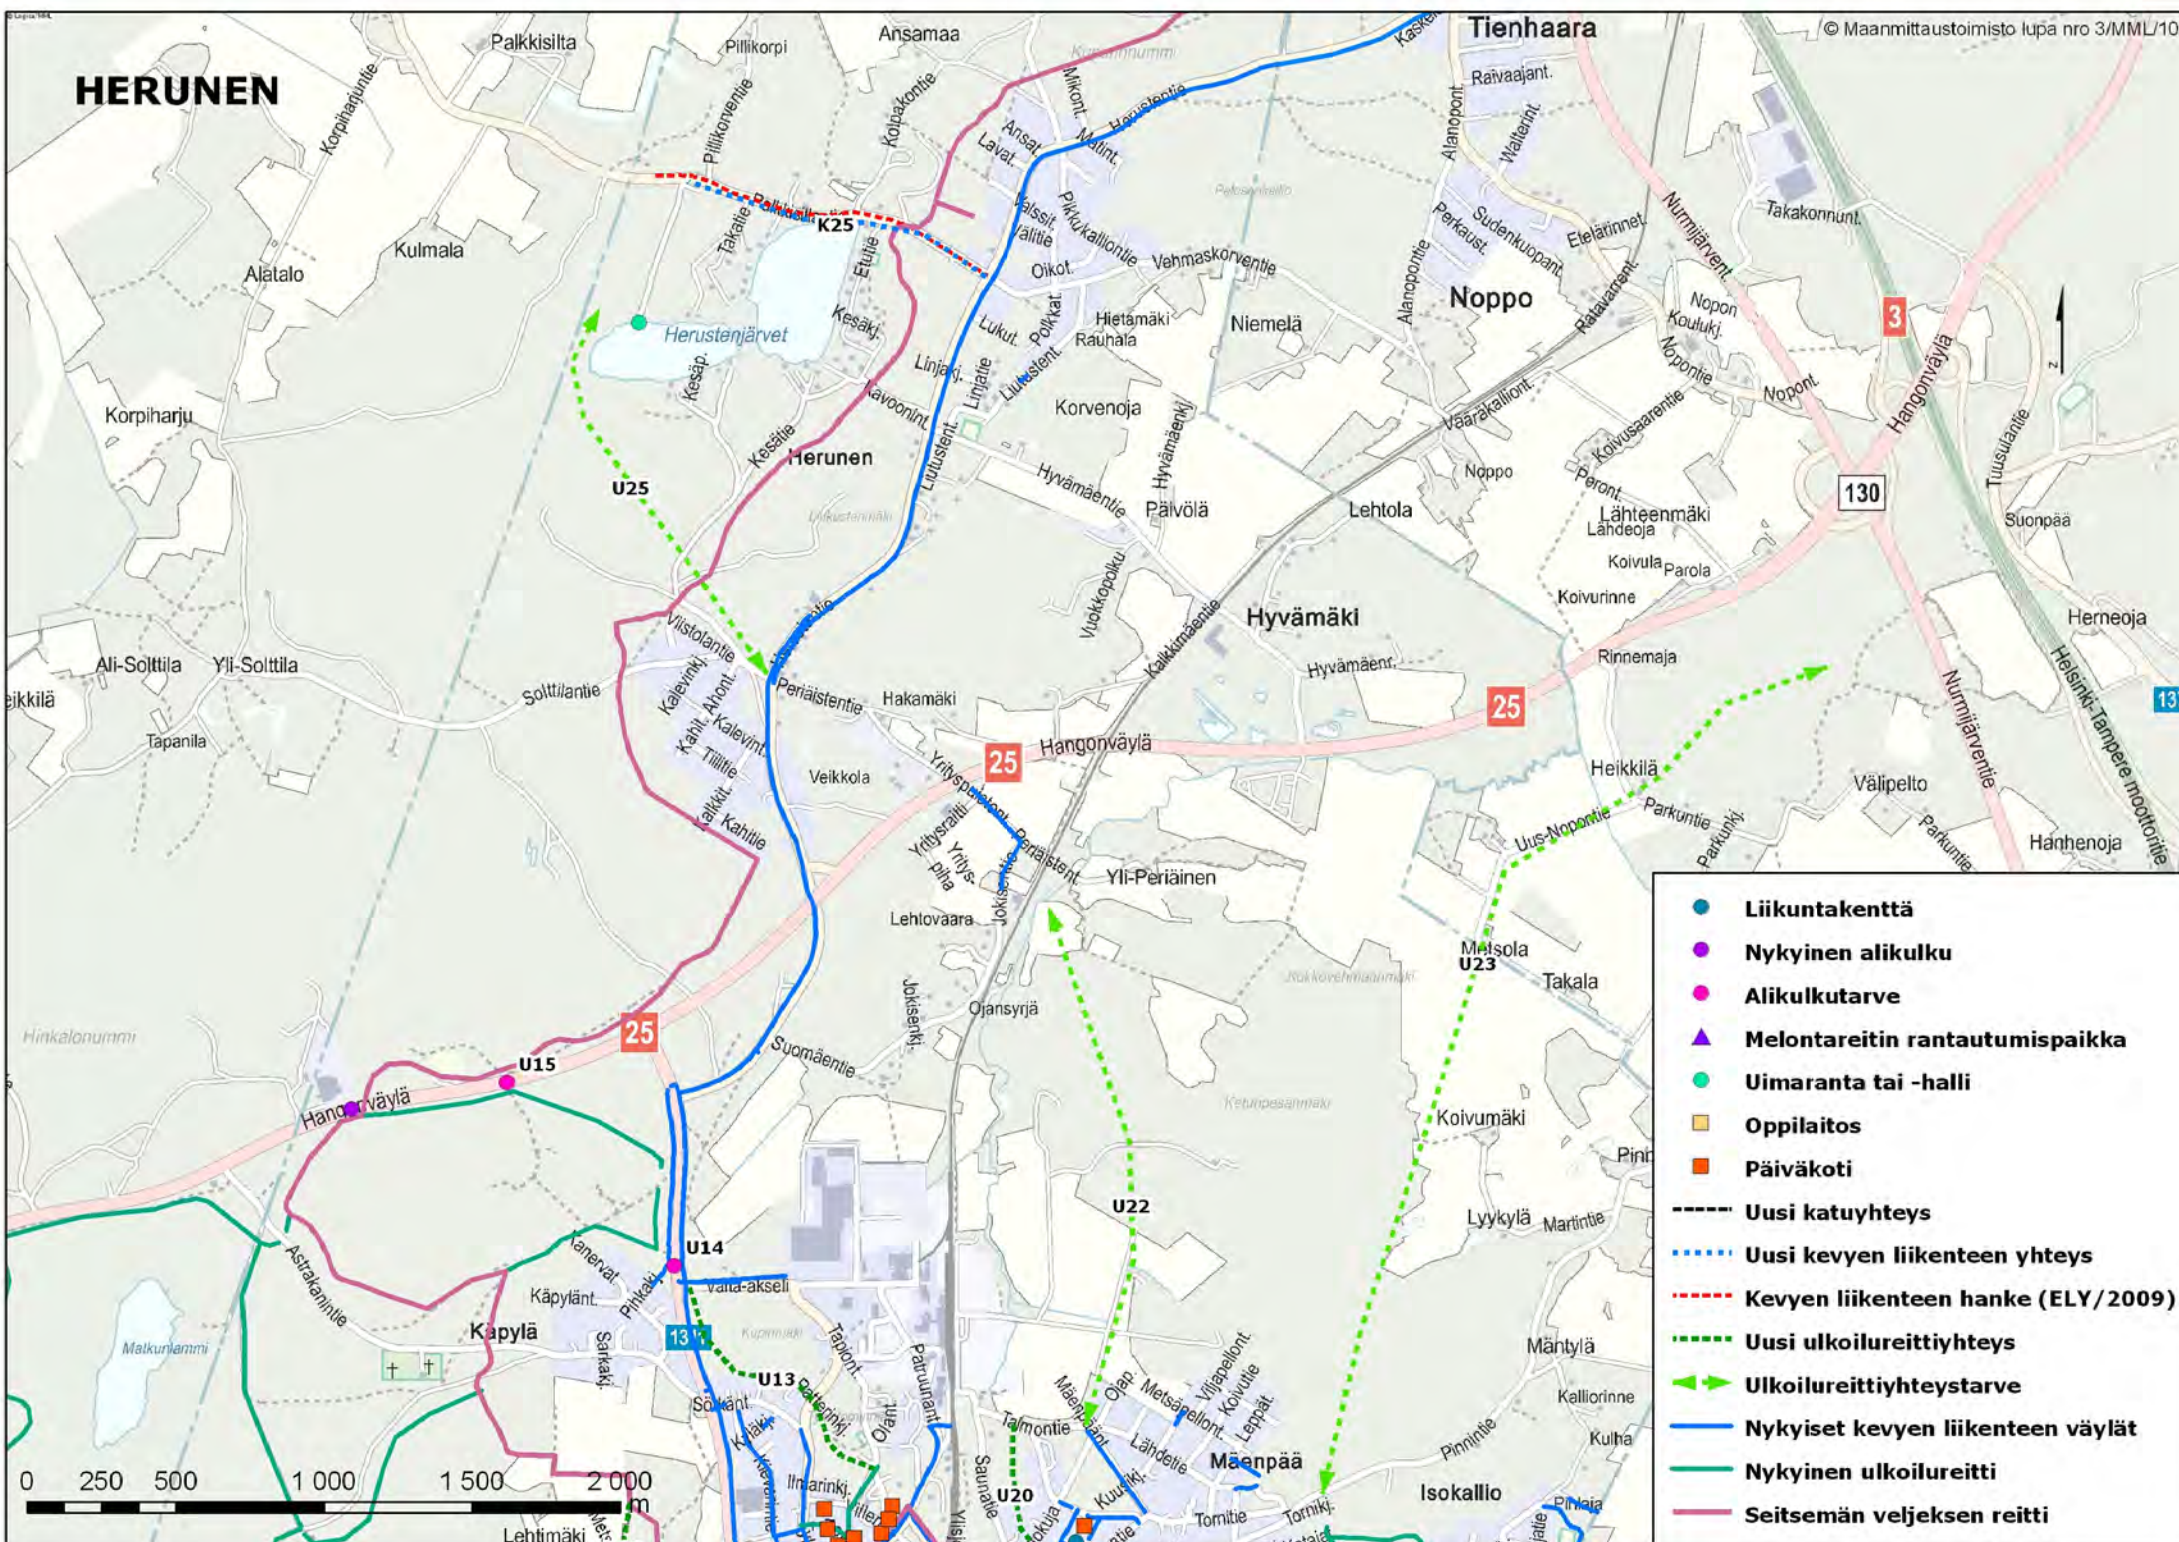

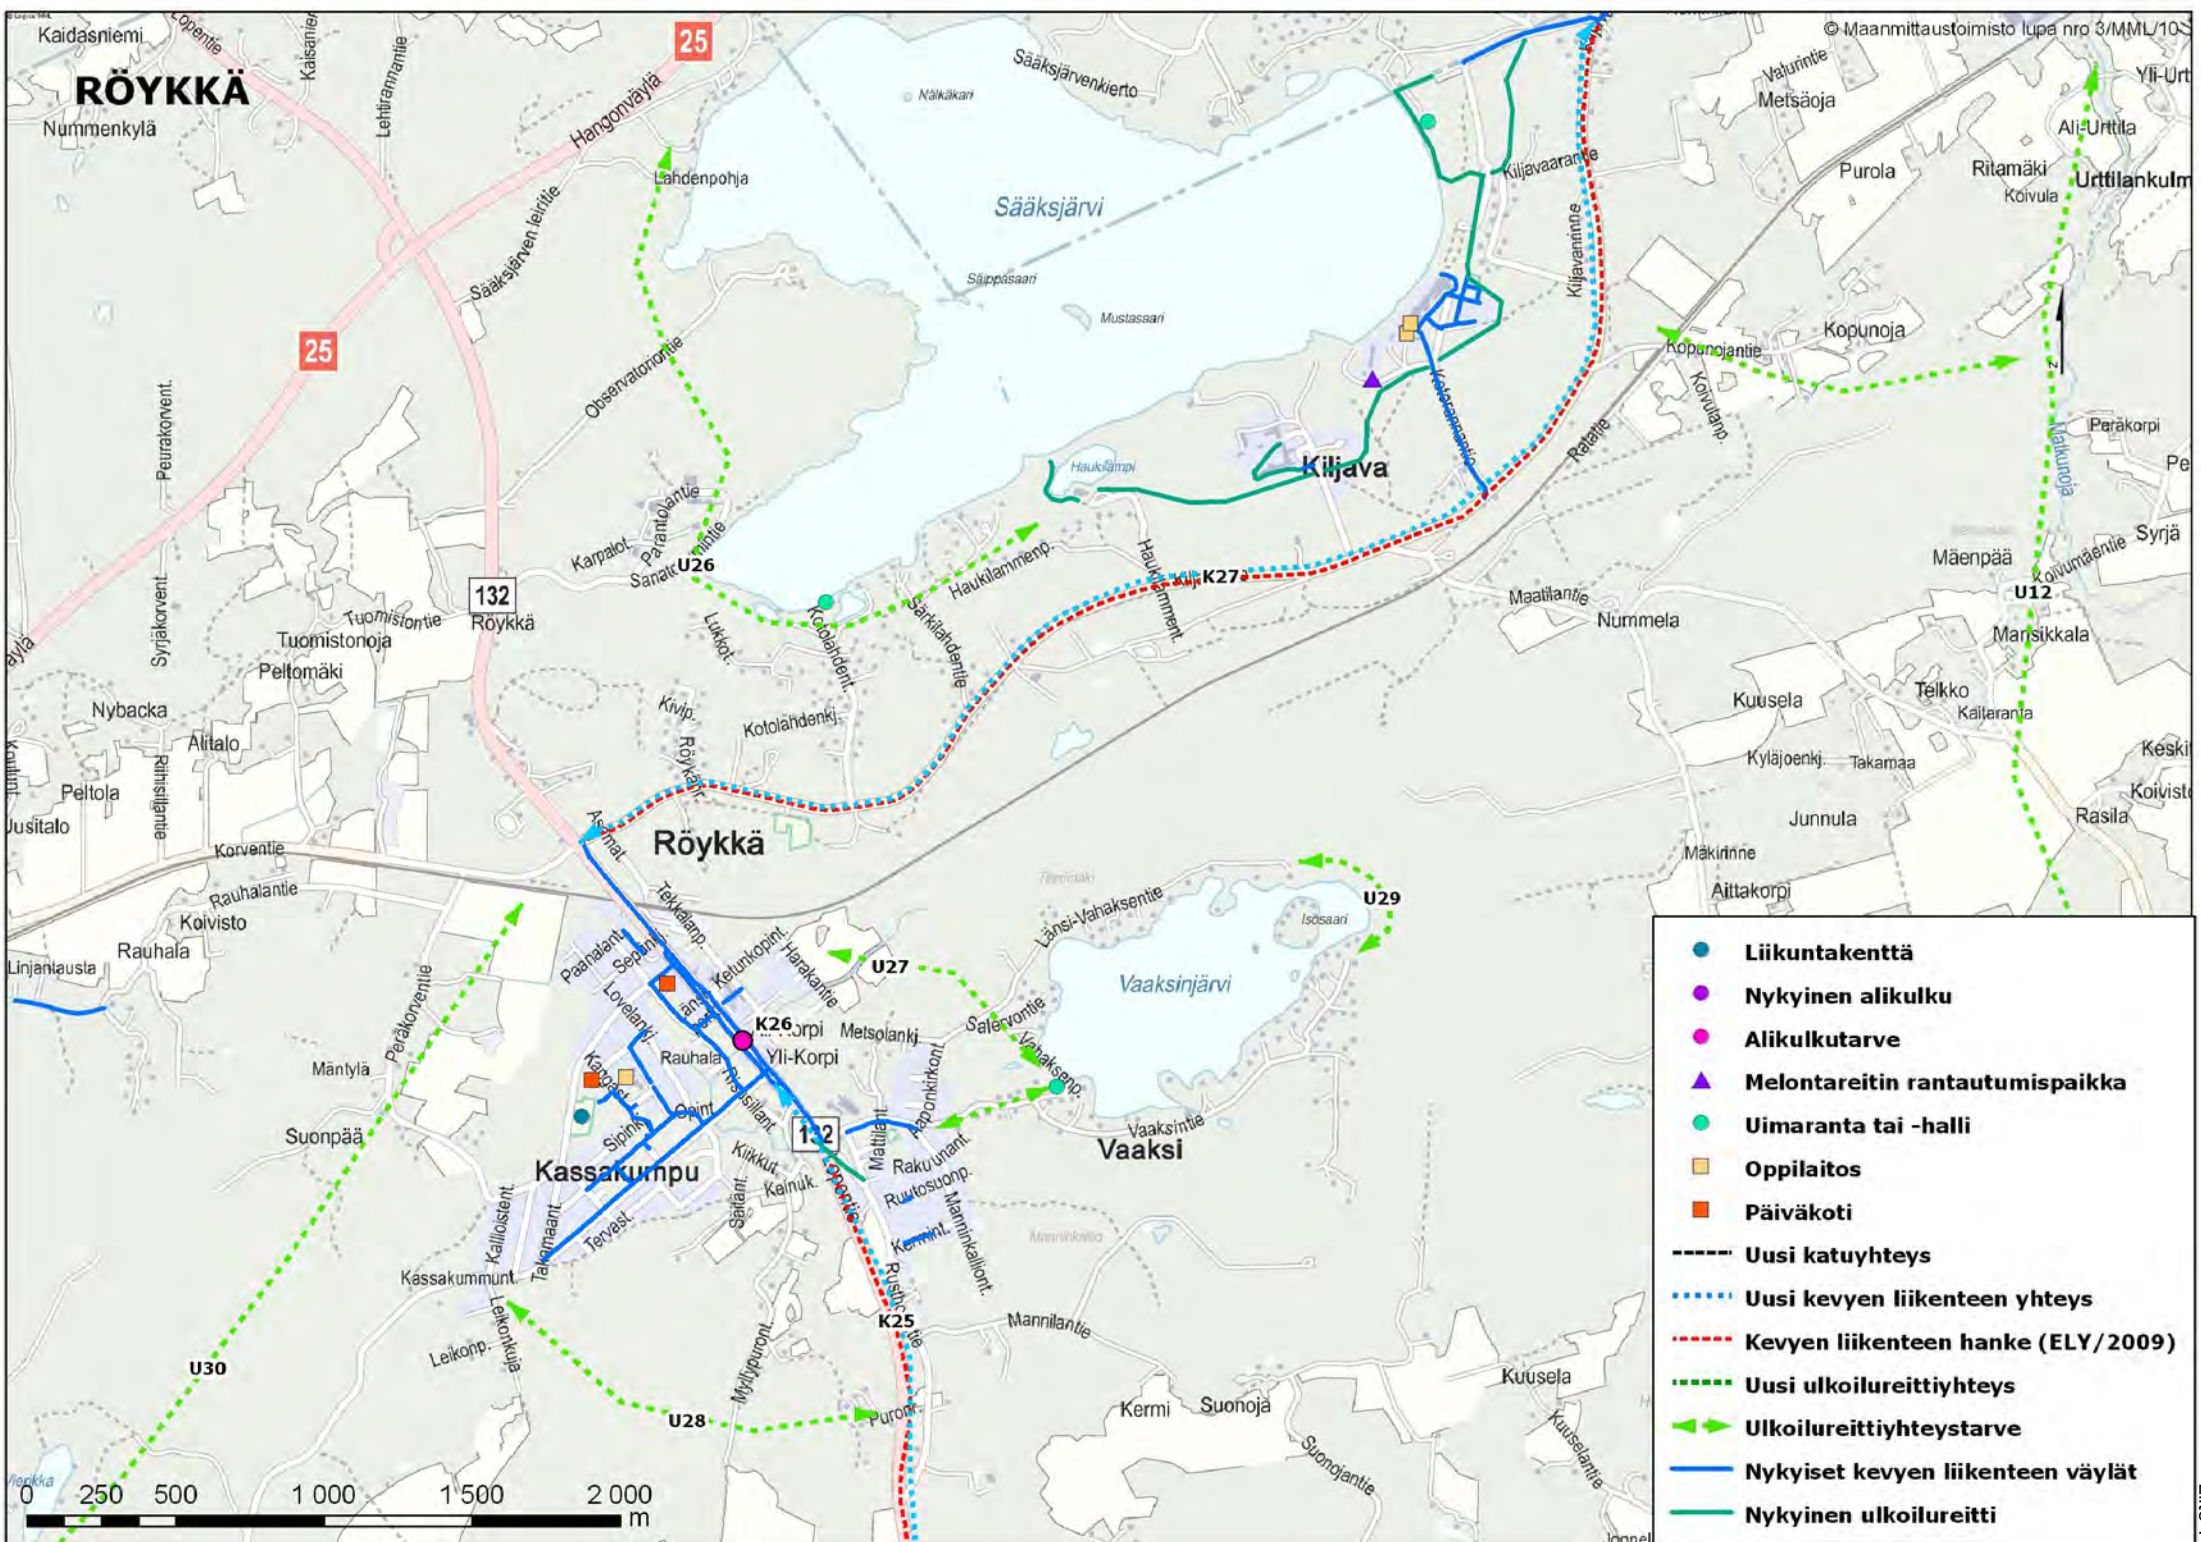

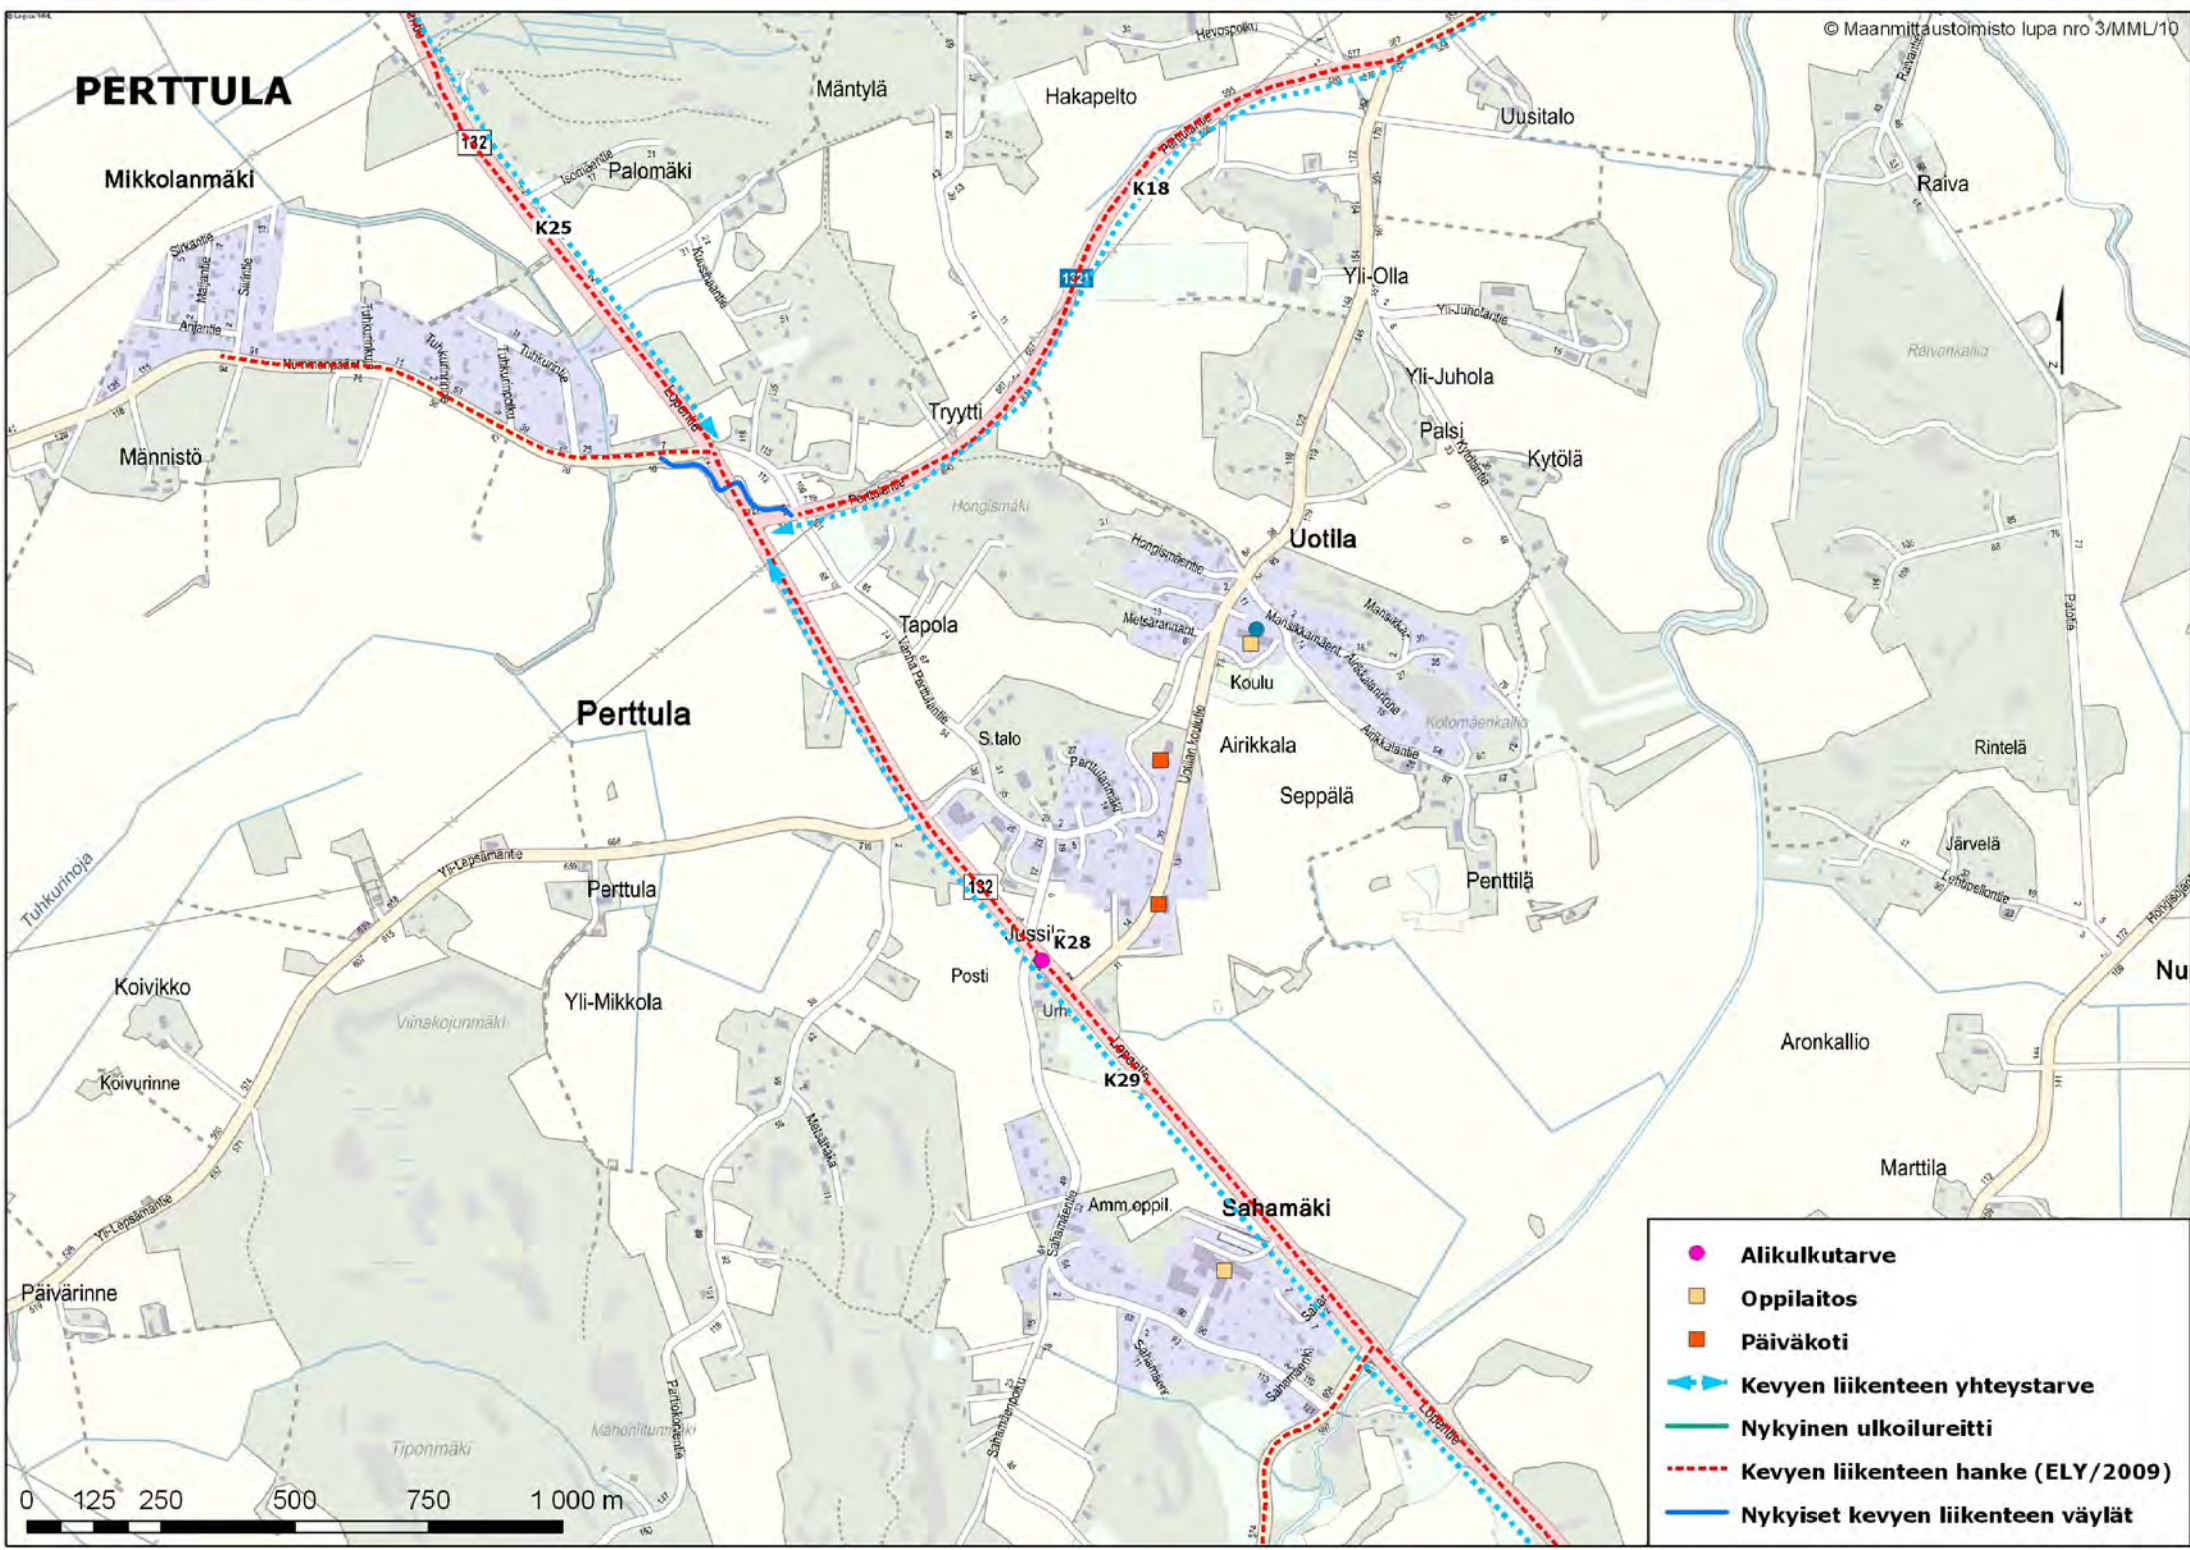

- Alikulkutarve
- Oppilaitos
- Päiväkoti
- ↔ Kevyen liikenteen yhteystarve
- Nykyinen ulkoilureitti
- - - Kevyen liikenteen hanke (ELY/2009)
- Nykyiset kevyen liikenteen väylät

