


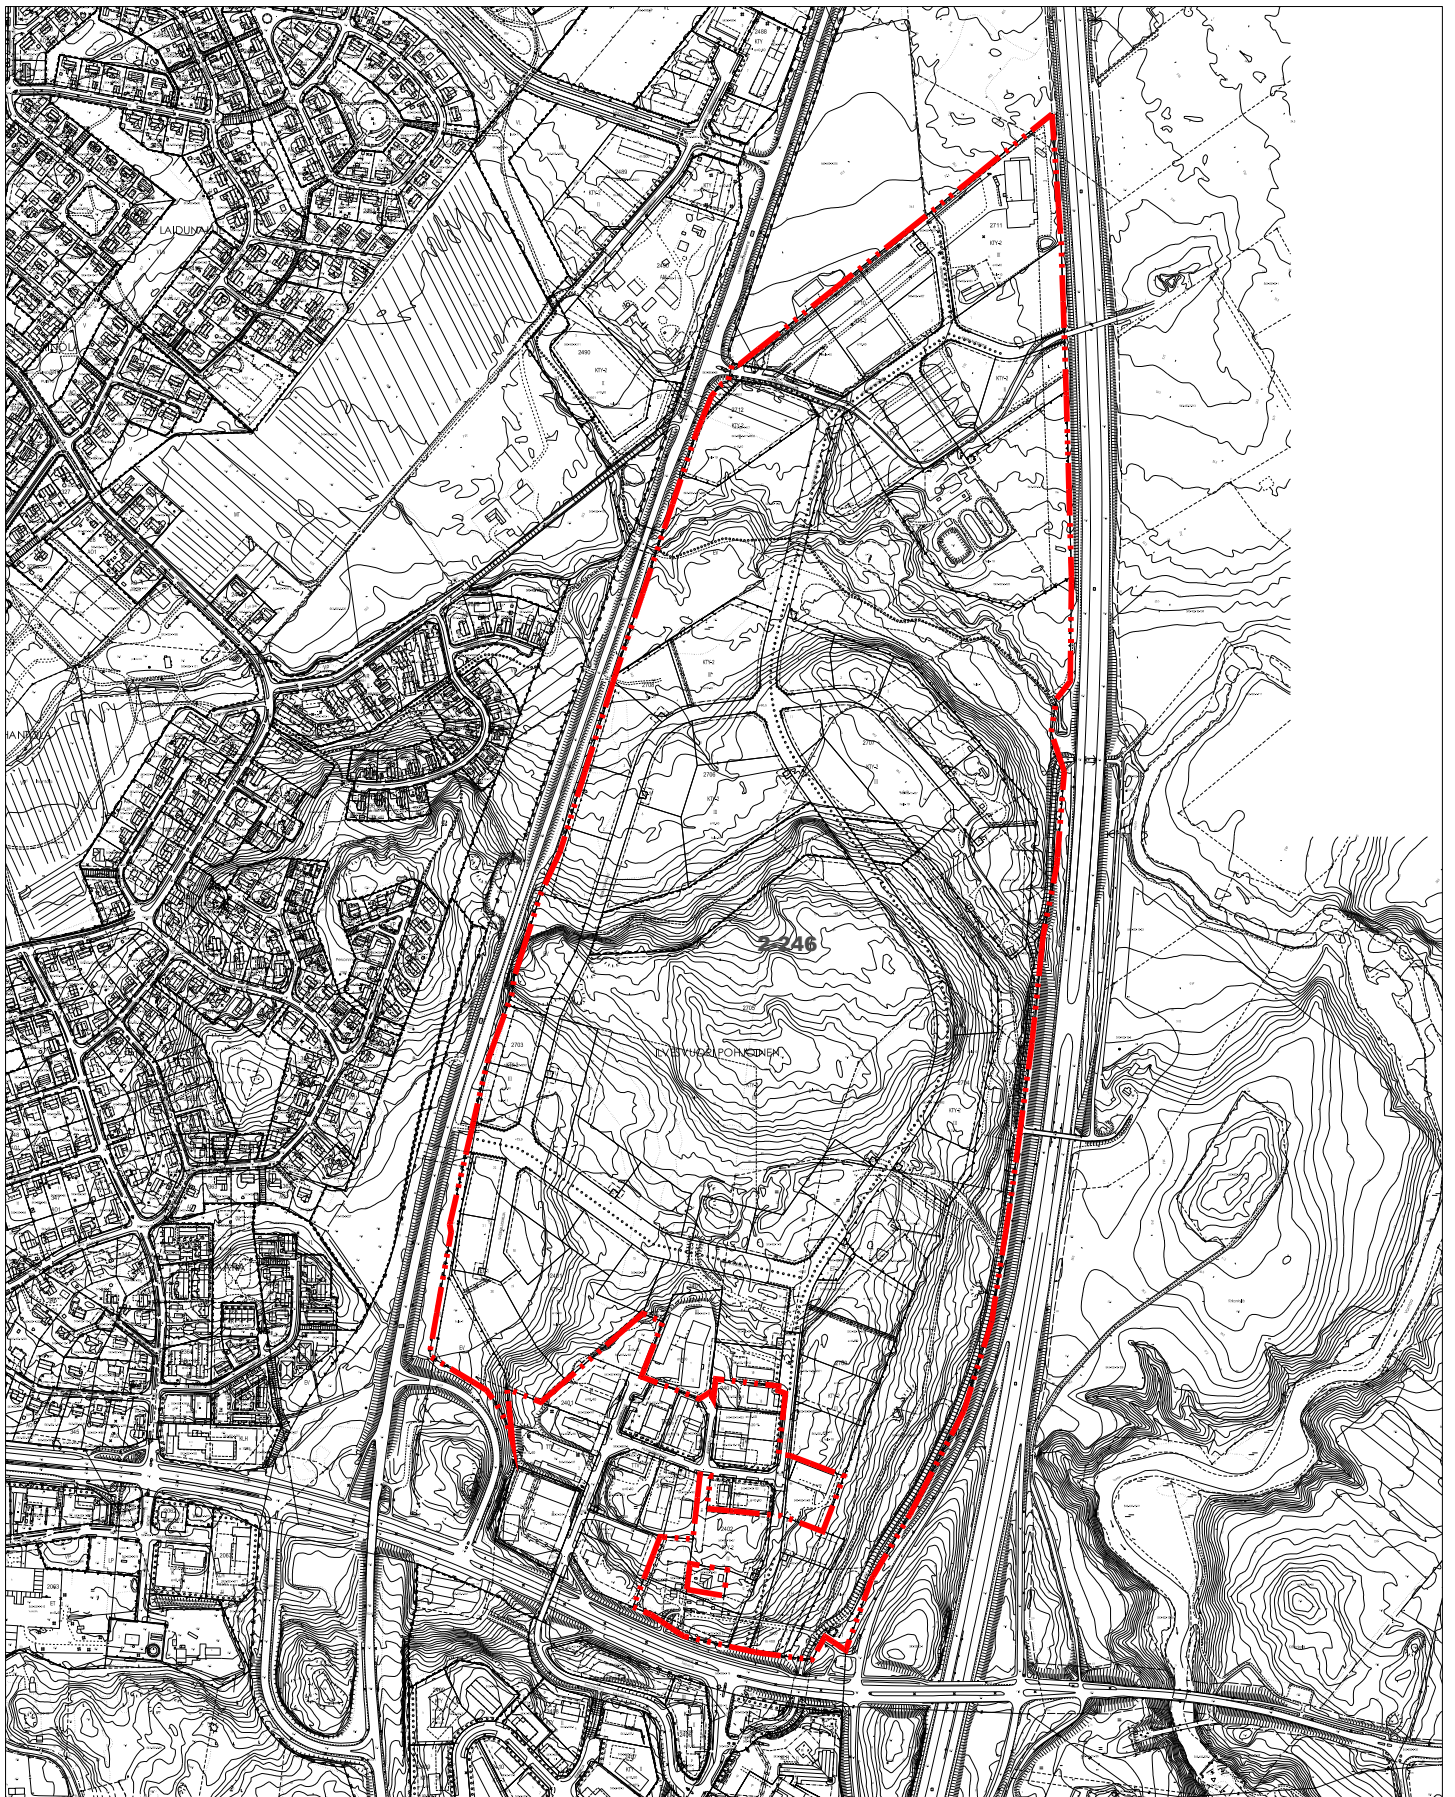

KAAVOITETTAVA ALUE

NURMIJÄRVEN KUNTA

YMPÄRISTÖTOIMIALA Asemakaavoitus

KIRKONKYLÄ

2-246 Ilvesvuori Pohjoinen II