
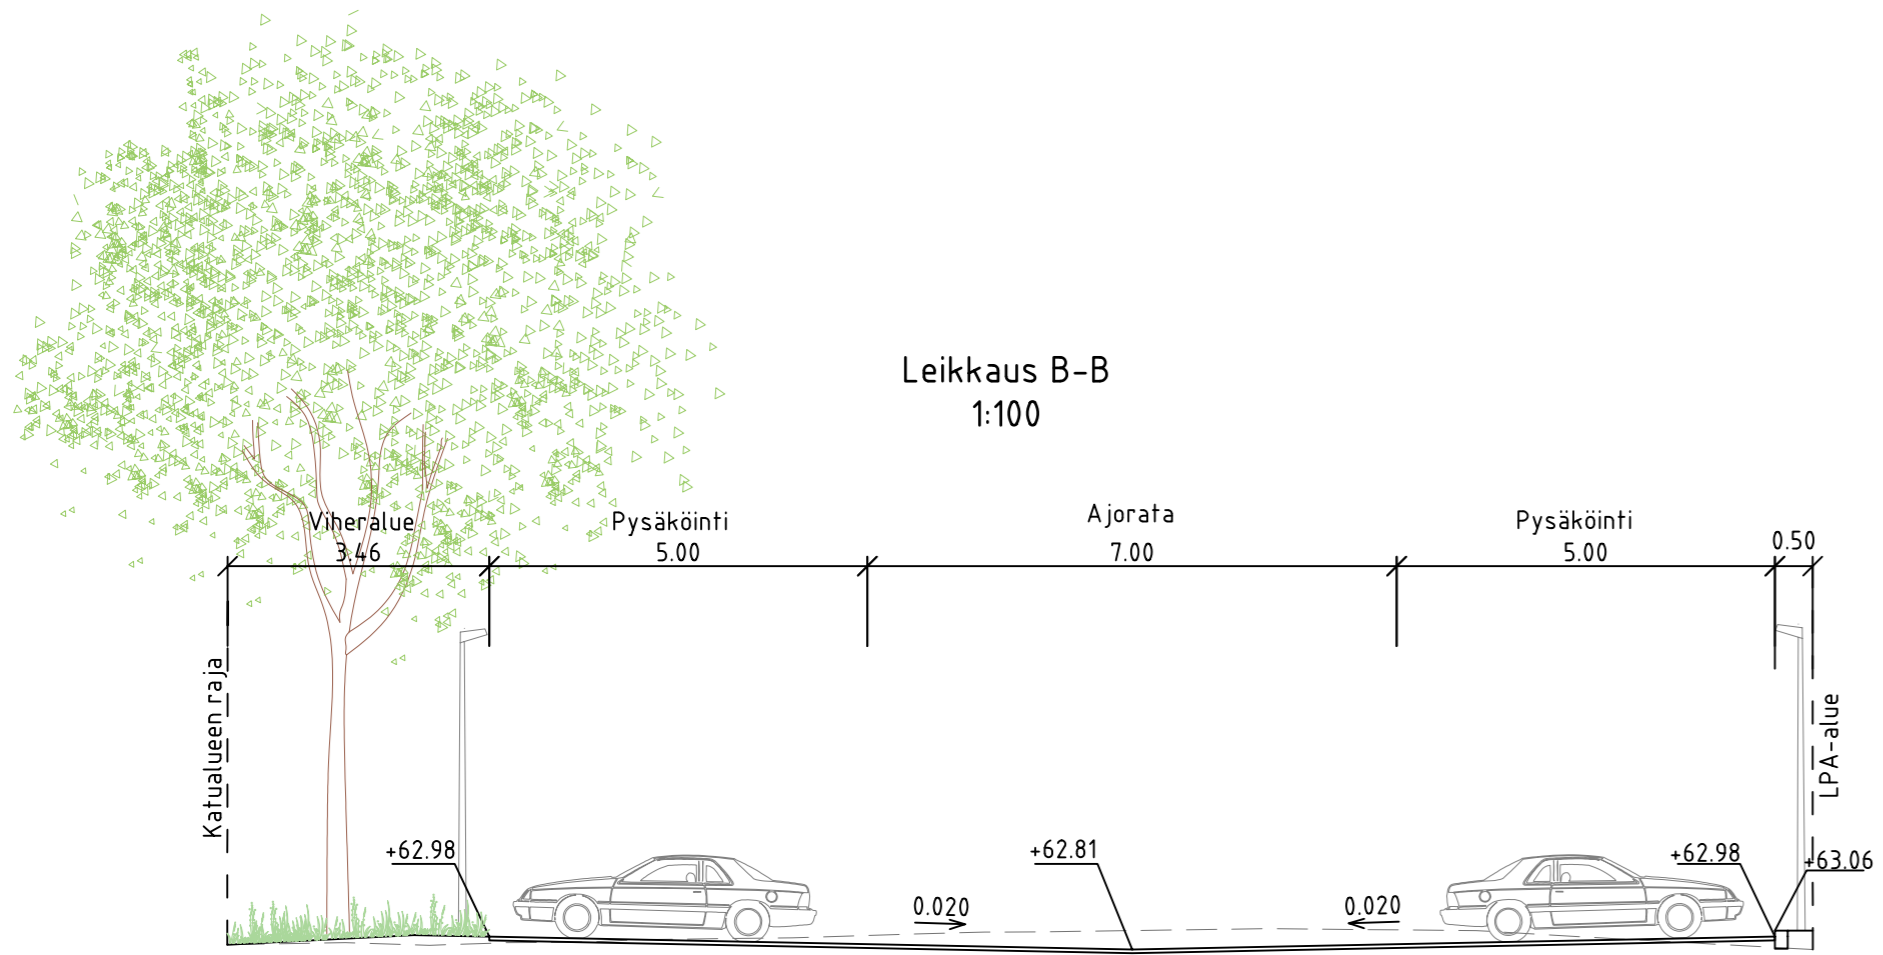


V:\1366\Nurmijärvi\1510067466_Eloaukio\04_TULOSTUS\5800-30_leikkaukset_Eloaukio_KS.dwg

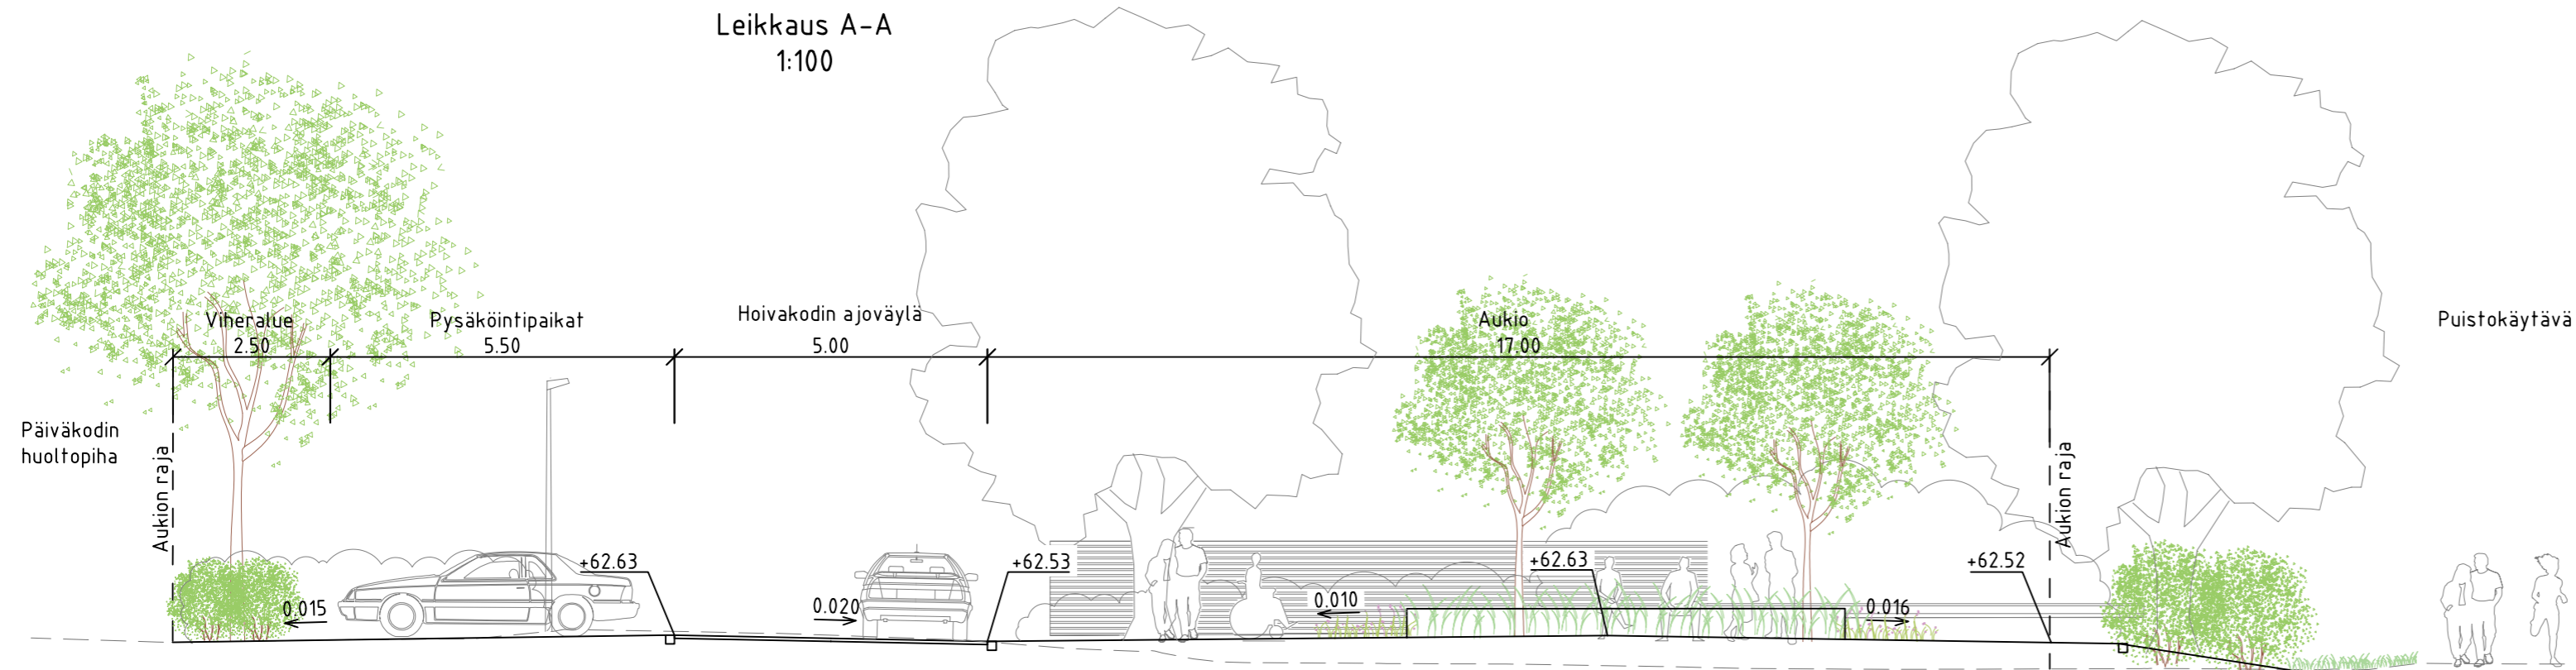

Piirustuslaji YLEISTEN ALUEIDEN SUUNNITELMA		Kylä KIRKONKYLÄ
Kohde / Sisältö Eloaukio		Mittakaava Asemakaava vahv. Nähtävillä 9.-23.3.2022 TEKLA Nurmijärven Vesi
Leikkaus A-A ja B-B		1:100
KOORDINAATTIJÄRJESTELMÄ ETRS-GK25 KORKEUSJÄRJESTELMÄ N2000		Kons nro
NURMIJÄRVEN KUNTA YMPÄRISTÖTOIMIALA KUNNALLISTEKNIIKAN SUUNNITTELU PL 37, 01901 Nurmijärvi puh. (09) 250 021 www.nurmijarvi.fi	Niemenkatu 73 15140 LAHTI puh. 020 755 611 www.ramboll.fi	
		Suunnittelija E. Tavast, T. Salminen 28.2.2022 Piirtäjä NOROLA Tarkistanut K. MÖNKÄRE
		Piirustus nro 5800-30