



TYYPPIPOIKKILEIKKAUS
KAIKURINNE PL 80
1:100

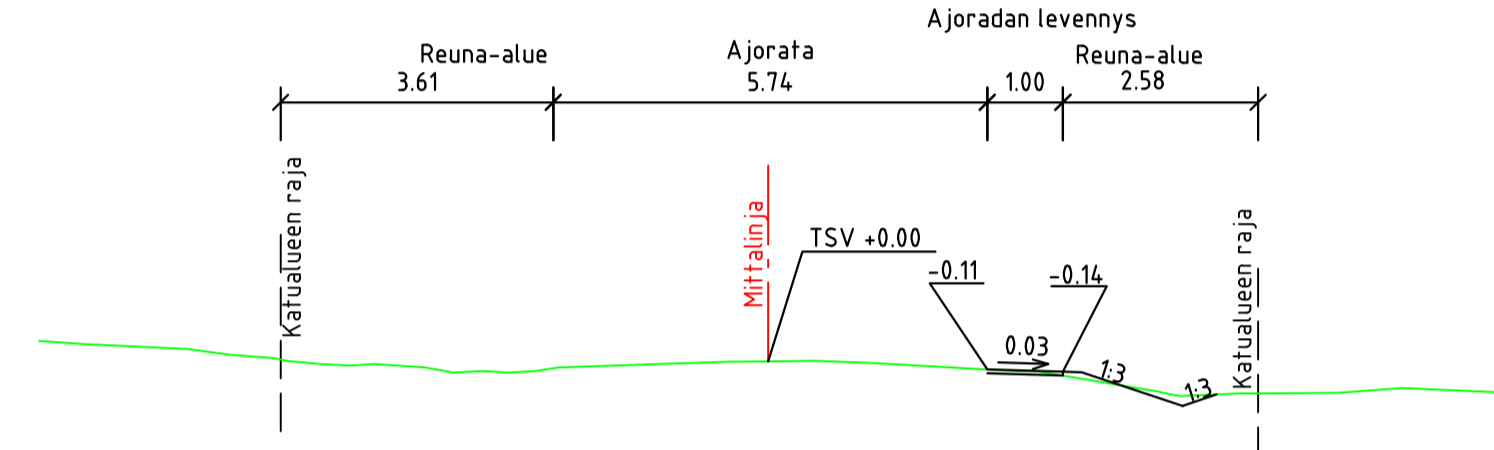

TYYPPIPOIKKILEIKKAUS
MÄNTYTIE PL 60
1:100

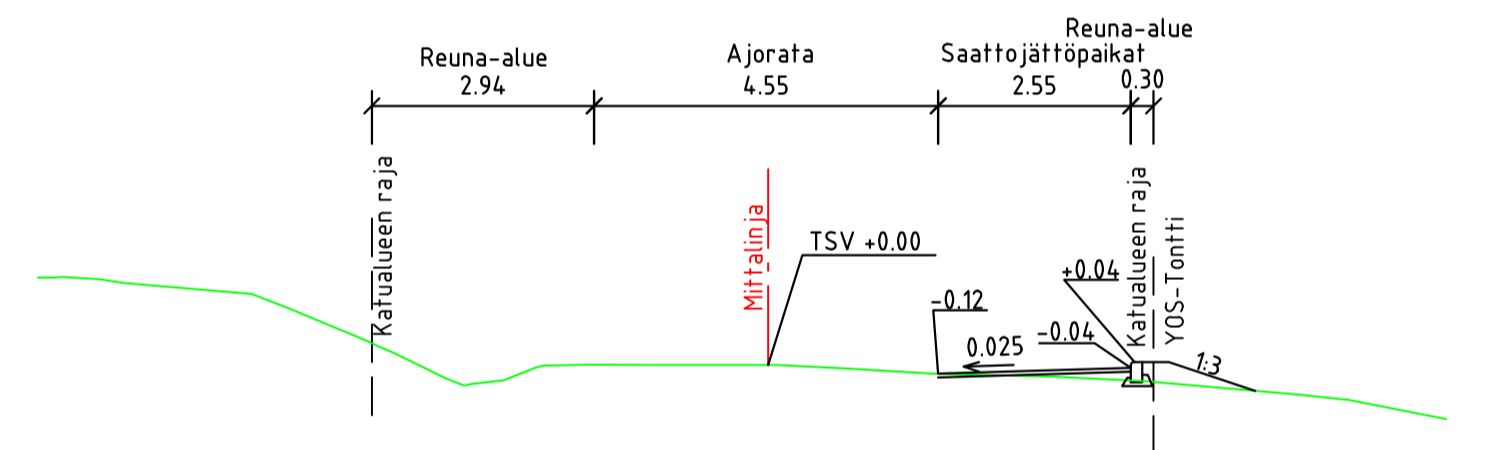

PIIRUSTUSMERKINNÄT

- | | | | |
|--|---|--|--------------------------------------|
| | Asfaltti, ajorata | | Hulevesiviemäri |
| | Asfaltti, jk-pp-tie | | Hulevesikaivo |
| | Betonikivi, harmaa | | Tarkastuskaivo |
| | Nurmi | | Rummun pää |
| | Eroosiosuojaus pyöreistä luonnonkivistä | | hulevesikaivo/rakennettu |
| | Avo-oja, virtausnuoli nykyinen | | tarkastuskaivo/rakennettu |
| | Avo-oja, virtausnuoli uusi | | hulevesiviemäri/rakennettu |
| | Puistomuuntamo | | Valaisinylvään sijainti, suunniteltu |
| | Jakokaappi | | Nykyinen valaisin |
| | Nykyinen lehtipuu | | Uusi liikennemerkki |
| | Nykyinen havupuu | | Nykyinen liikennemerkki |
| | Asfaltin reuna | | Poisto |
| | Reunatuki | | |

Piirustuksen KATUSUUNNITELMA Kohde / Sisältö KAIKURINTEEN JA MÄNTYTIENTÄ PARANTAMINEN		Kyla KLAAUKKALA Mittakaava 18.10.1994 Nähtäminen 18.10.1994
ASEMPIIRUSTUS		1:500 Nurmijärven Vesi KOORDINAATTIJÄRJESTELMÄ ETRS-GK25 KORKEUSJÄRJESTELMÄ N2000
NURMIJÄRVEN KUNTA YMPÄRISTÖTOIMIALA KUNNALLISTEKNIKAN SUUNNITTELU PL 37, 01601 Nurmijärvi puh. (09) 250 021 www.nurmijarvi.fi	Cod-tiedosto Suunnittelija Ville Lemmelä Piirtäjä Plu Tarkistanut Plu Korteniemi	Piirustus nro 5957-1 16.12.2024