


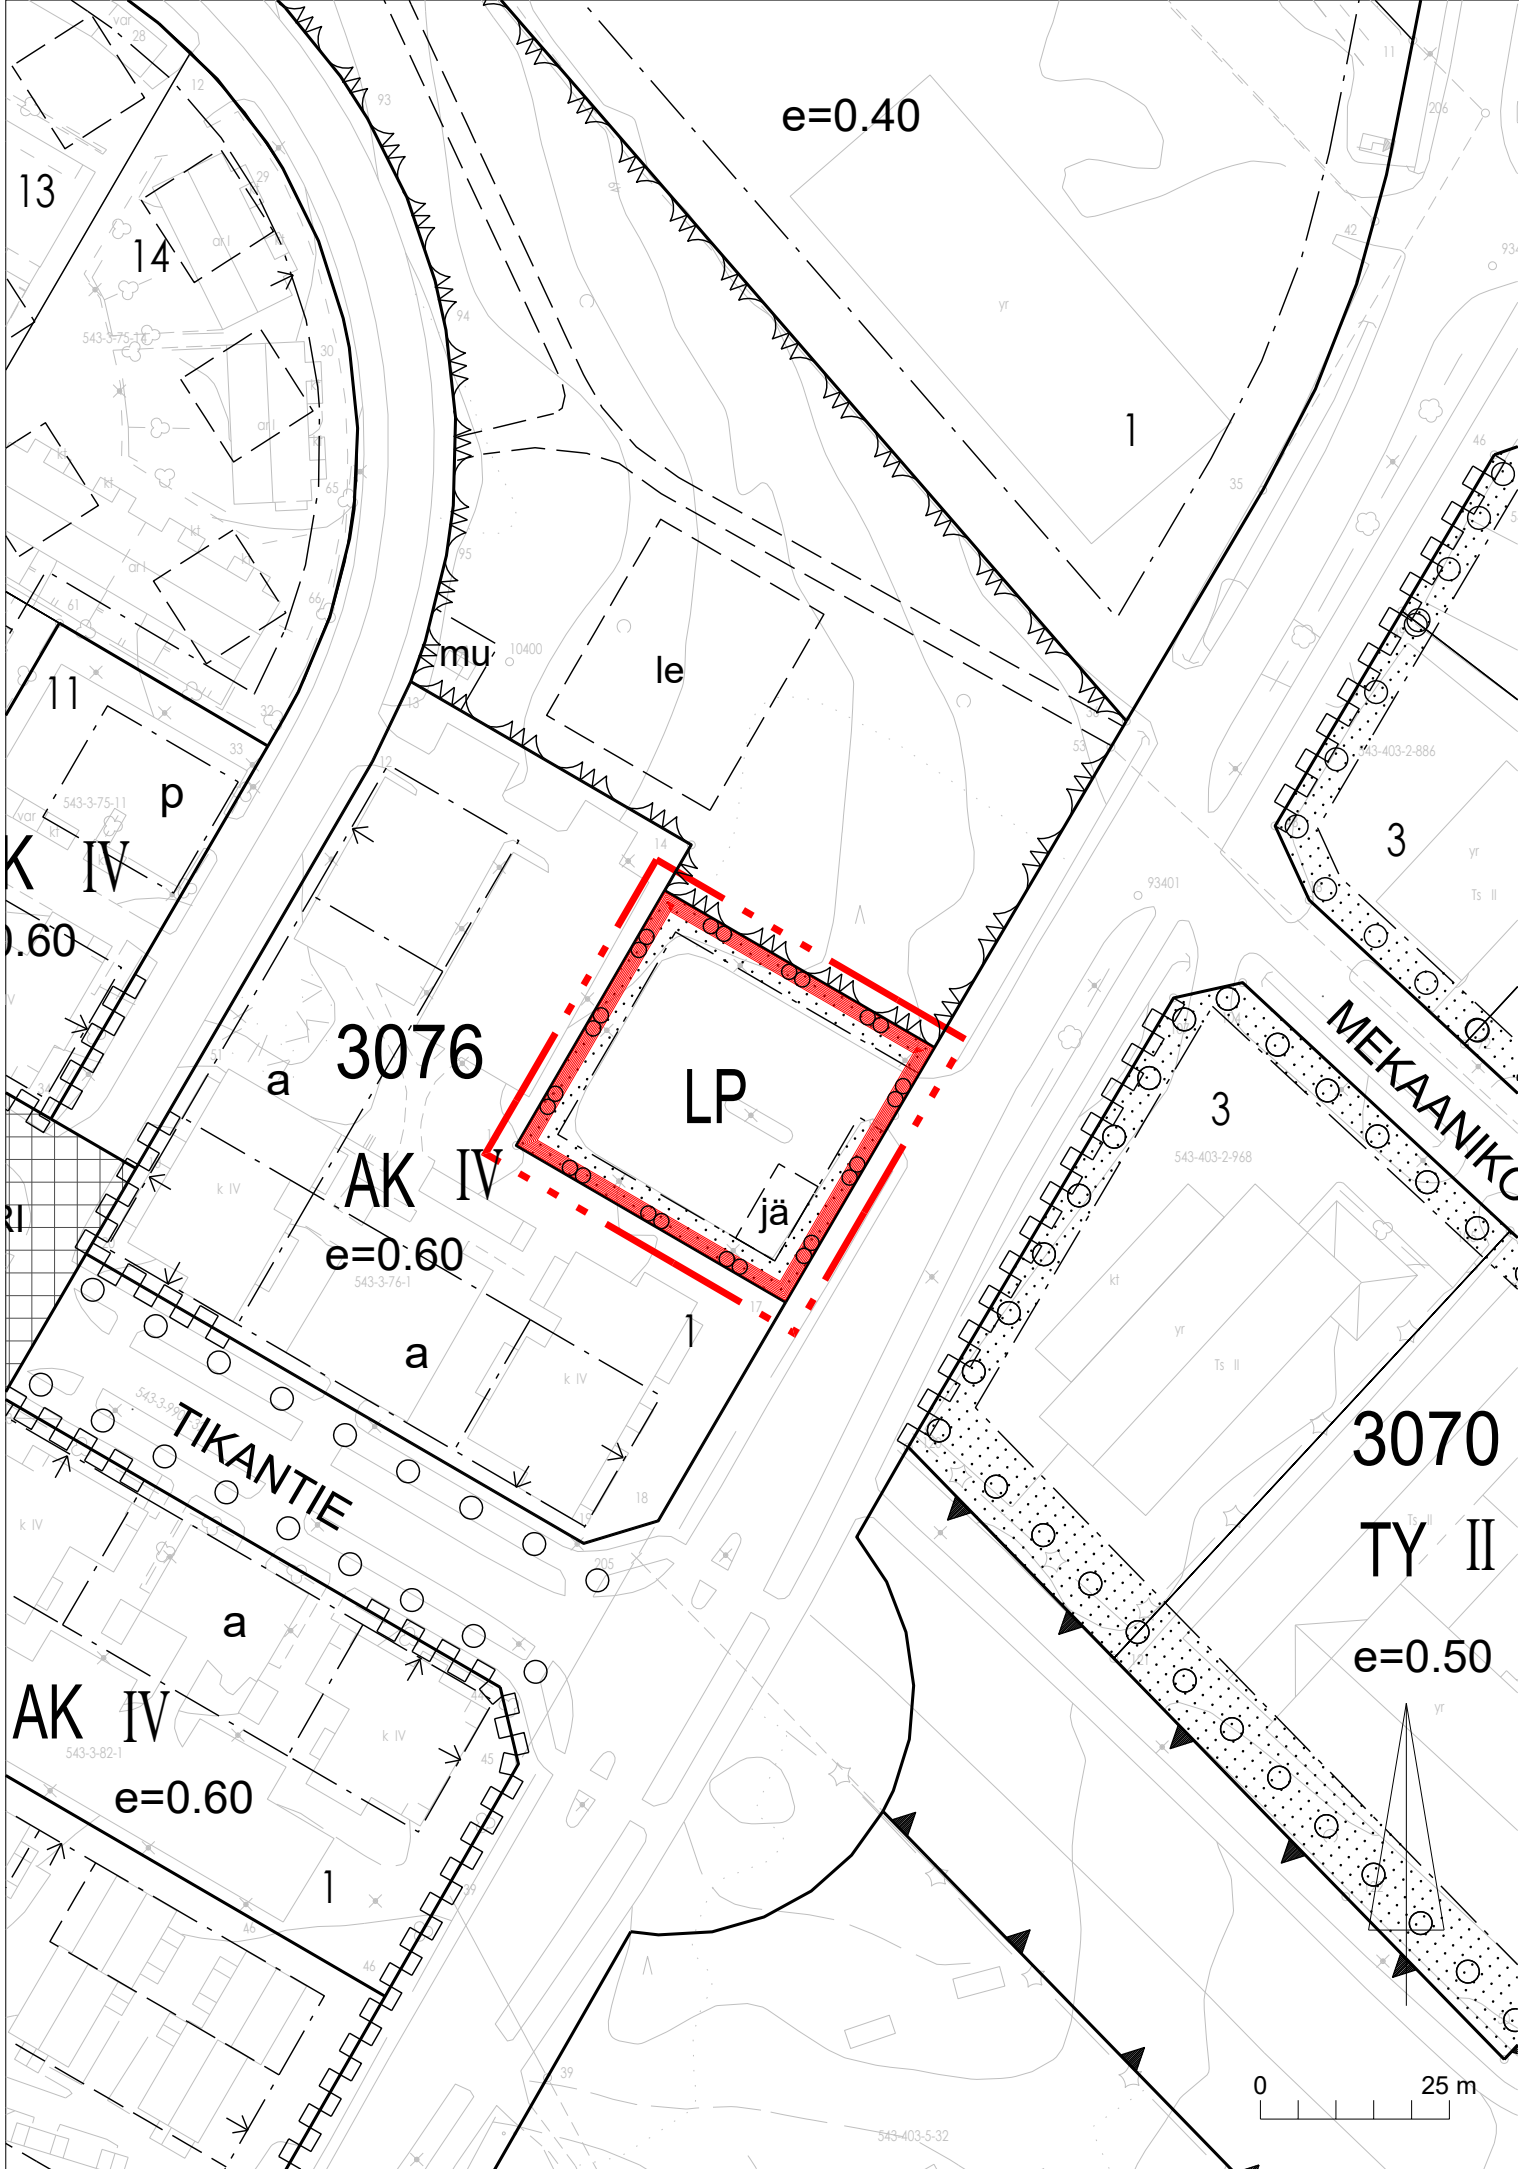

LP

Yleinen pysäköintialue.

3 m kaava-alueen rajan ulkopuolella oleva viiva.

Korttelin, korttelinosan ja alueen raja.

Osa-alueen raja.

Ohjeellinen alueen tai osa-alueen raja.

Istutettava alueen osa.

Alueelle tulee istuttaa puita tai pensaita. Alueella olevat suurikokoiset puut tulee säilyttää.

Ohjeellinen hyötyjätteen keräily piste.

NURMIJÄRVI

KLAUKKALA Järvihaantien pysäköintialue

Asemakaavan muutos koskee puistoa (VP).

Asemakaavan muutoksella muodostuu yleinen pysäköintialueen korttelialue. Puiston pinta-ala pienenee.

NURMIJÄRVEN KUNNAN YMPÄRISTÖTOIMIALA
Asemakaavoitus
Nurmijärvellä 1.4.2025

Crista Toivola
asemakaavapäällikkö

Juha Kanninen
kaavasuunnittelija
kaavan laatija

Pohjakartta täyttää Alueidenkäyttölain 54 a §:n asettamat vaatimukset ja on ajantasalla.

Riku Hellgren
kiinteistöinsinööri



NURMIJÄRVEN KUNTA

Ympäristötoimiala
Asemakaavoitus

NURMIJÄRVI
KLAUKKALA Järvihaantien pysäköintialue

Viranhaltijap. (vireille)	19.9.2024
Vireilletuloilm.	30.9.2024
Nähtävillä (OAS ja luonnos	3.10.-1.11.2024
Viranhaltijap. (ehdotus)	7.2.2025
Nähtävillä (AKL 65 §) Asra (hyväksytty) Tullut voimaan	20.2.-21.3.2025 1.4.2025

Suunnitellut	Juha Kanninen	Koordinaattijärjestelmä ETRS-GK25	MK 1:1000	Piir.nro	3-355
Piirtänyt	Juha Kanninen	Korkeusjärjestelmä N2000			