



\\files\Projects\REFI2024\022XX\REFI2024\02271\1510088744_Rajamäen_pysäköintialue\03_TULOSTUUS\02_Dwg\5965-2_by_P-alue_keskusraitin_Patruunantie.dwg

TYYPPIPOIKKILEIKKAUS 1:100
LEIKKAUS A-A

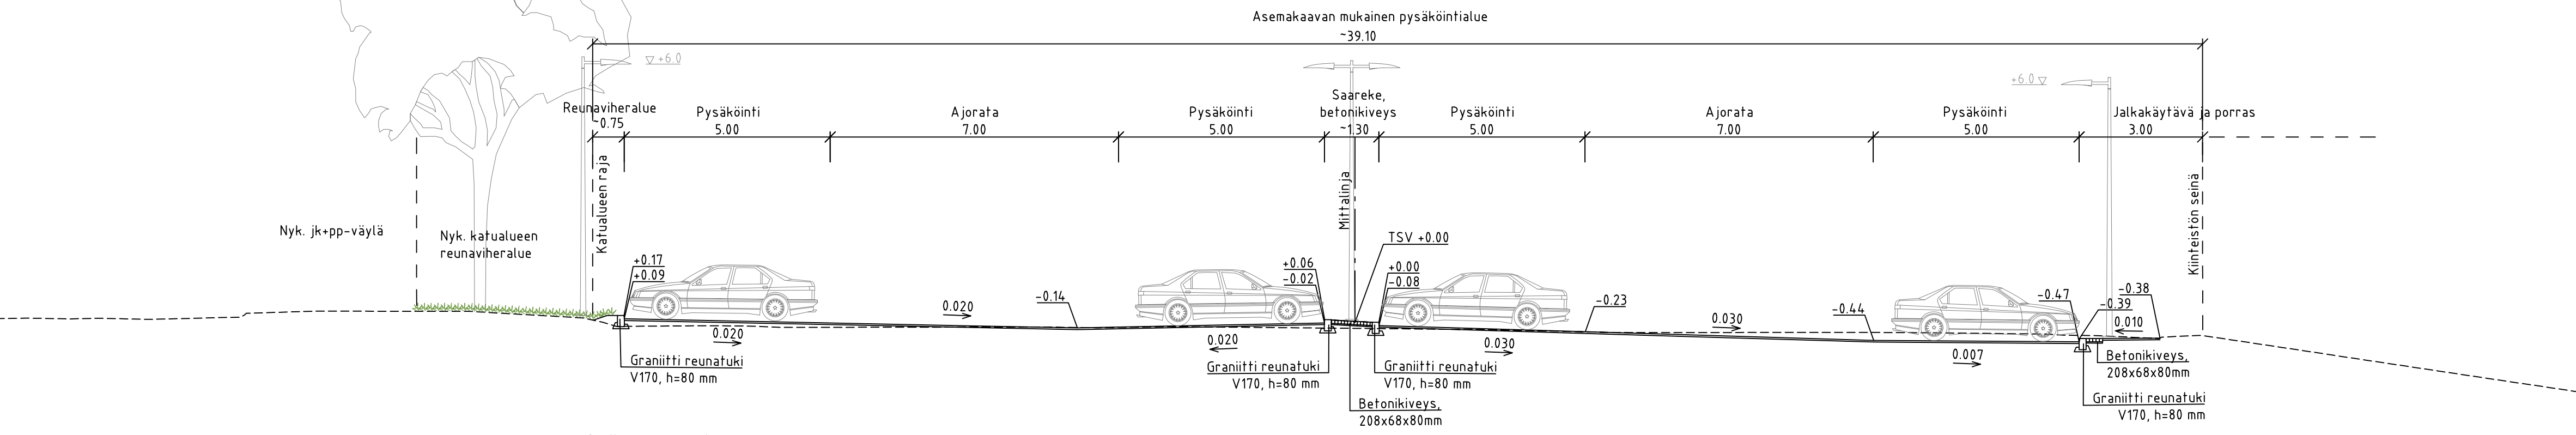

TYYPPIPOIKKILEIKKAUS 1:100
LEIKKAUS B-B

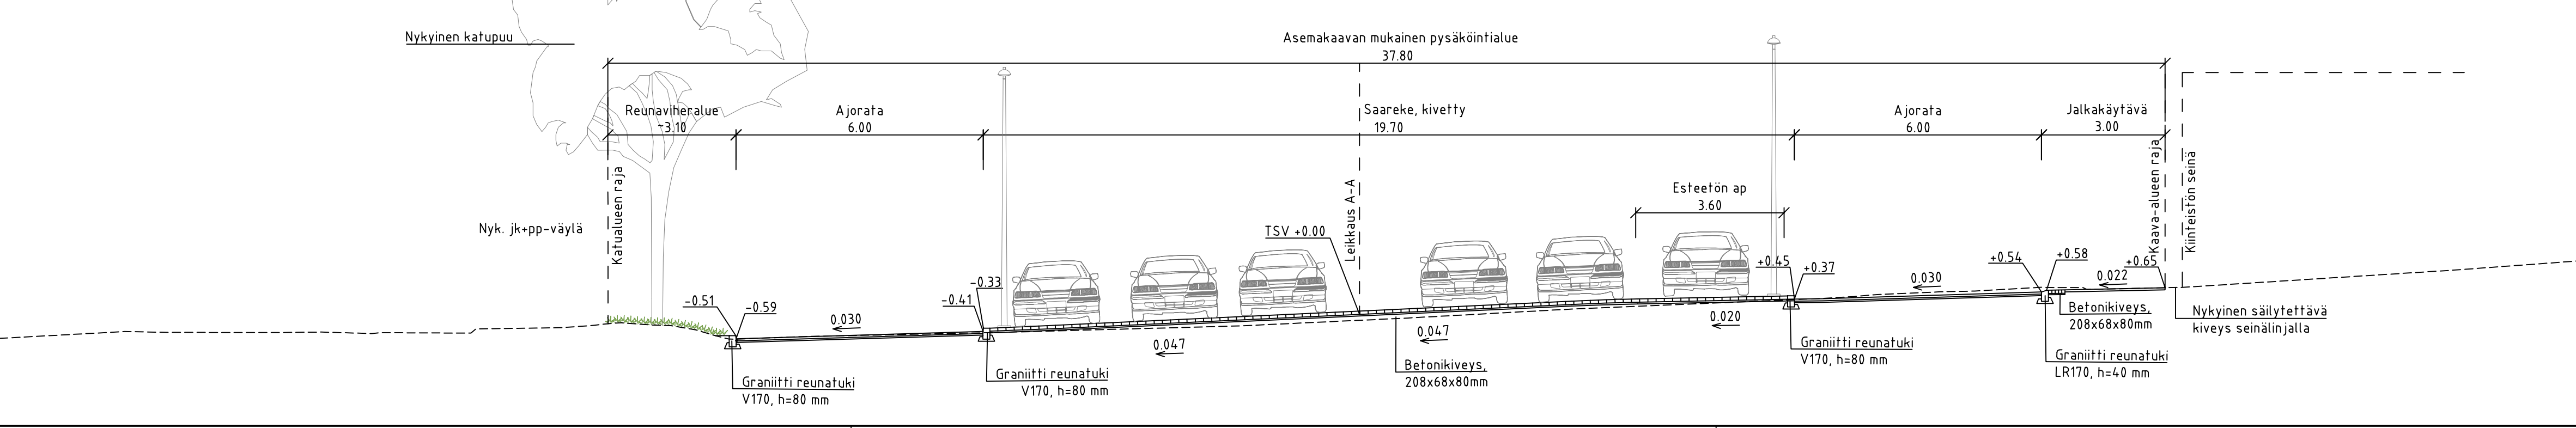

Päivä KATUUNNITELMA		Kylä RAJAMÄKI	
Kohde / Sisältö		Mittakaava	
Pysäköintialue Keskusraitin ja Patruunantien kulmassa		Asemakaava vahv.	
		9.3.2011	
		Nähtävillä	
		TEKLA	
Tyypipoikkileikkaukset		Nurmijärven Vesi	
		KOORDINAATTIJÄRJESTELMÄ ETRS-GK25	
		KORKEUSJÄRJESTELMÄ N2000	
		1:100	
		Nykyyinen säilytettävä kiveys seinälinjalla	
		Kons. nro	
		Suunnittelija	
		T. Peltola	
		Päivä	
		TUKIA	
		Tarkistanut	
		M. Sulonen	
		Päivä	
		4.4.2025	
		Päivä	
		5965-2	

NURMIJÄRVEN KUNTA
YMPÄRISTÖTOIMIALA
KUNNALLISTEKNIIKAN SUUNNITTELU
PL 37, 01901 Nurmijärvi
puh. 020 755 611
www.nurmijarvi.fi

RAMBOLL
Niemenkatu 73
15140 LAHTI
puh. 020 755 611
www.ramboll.fi