


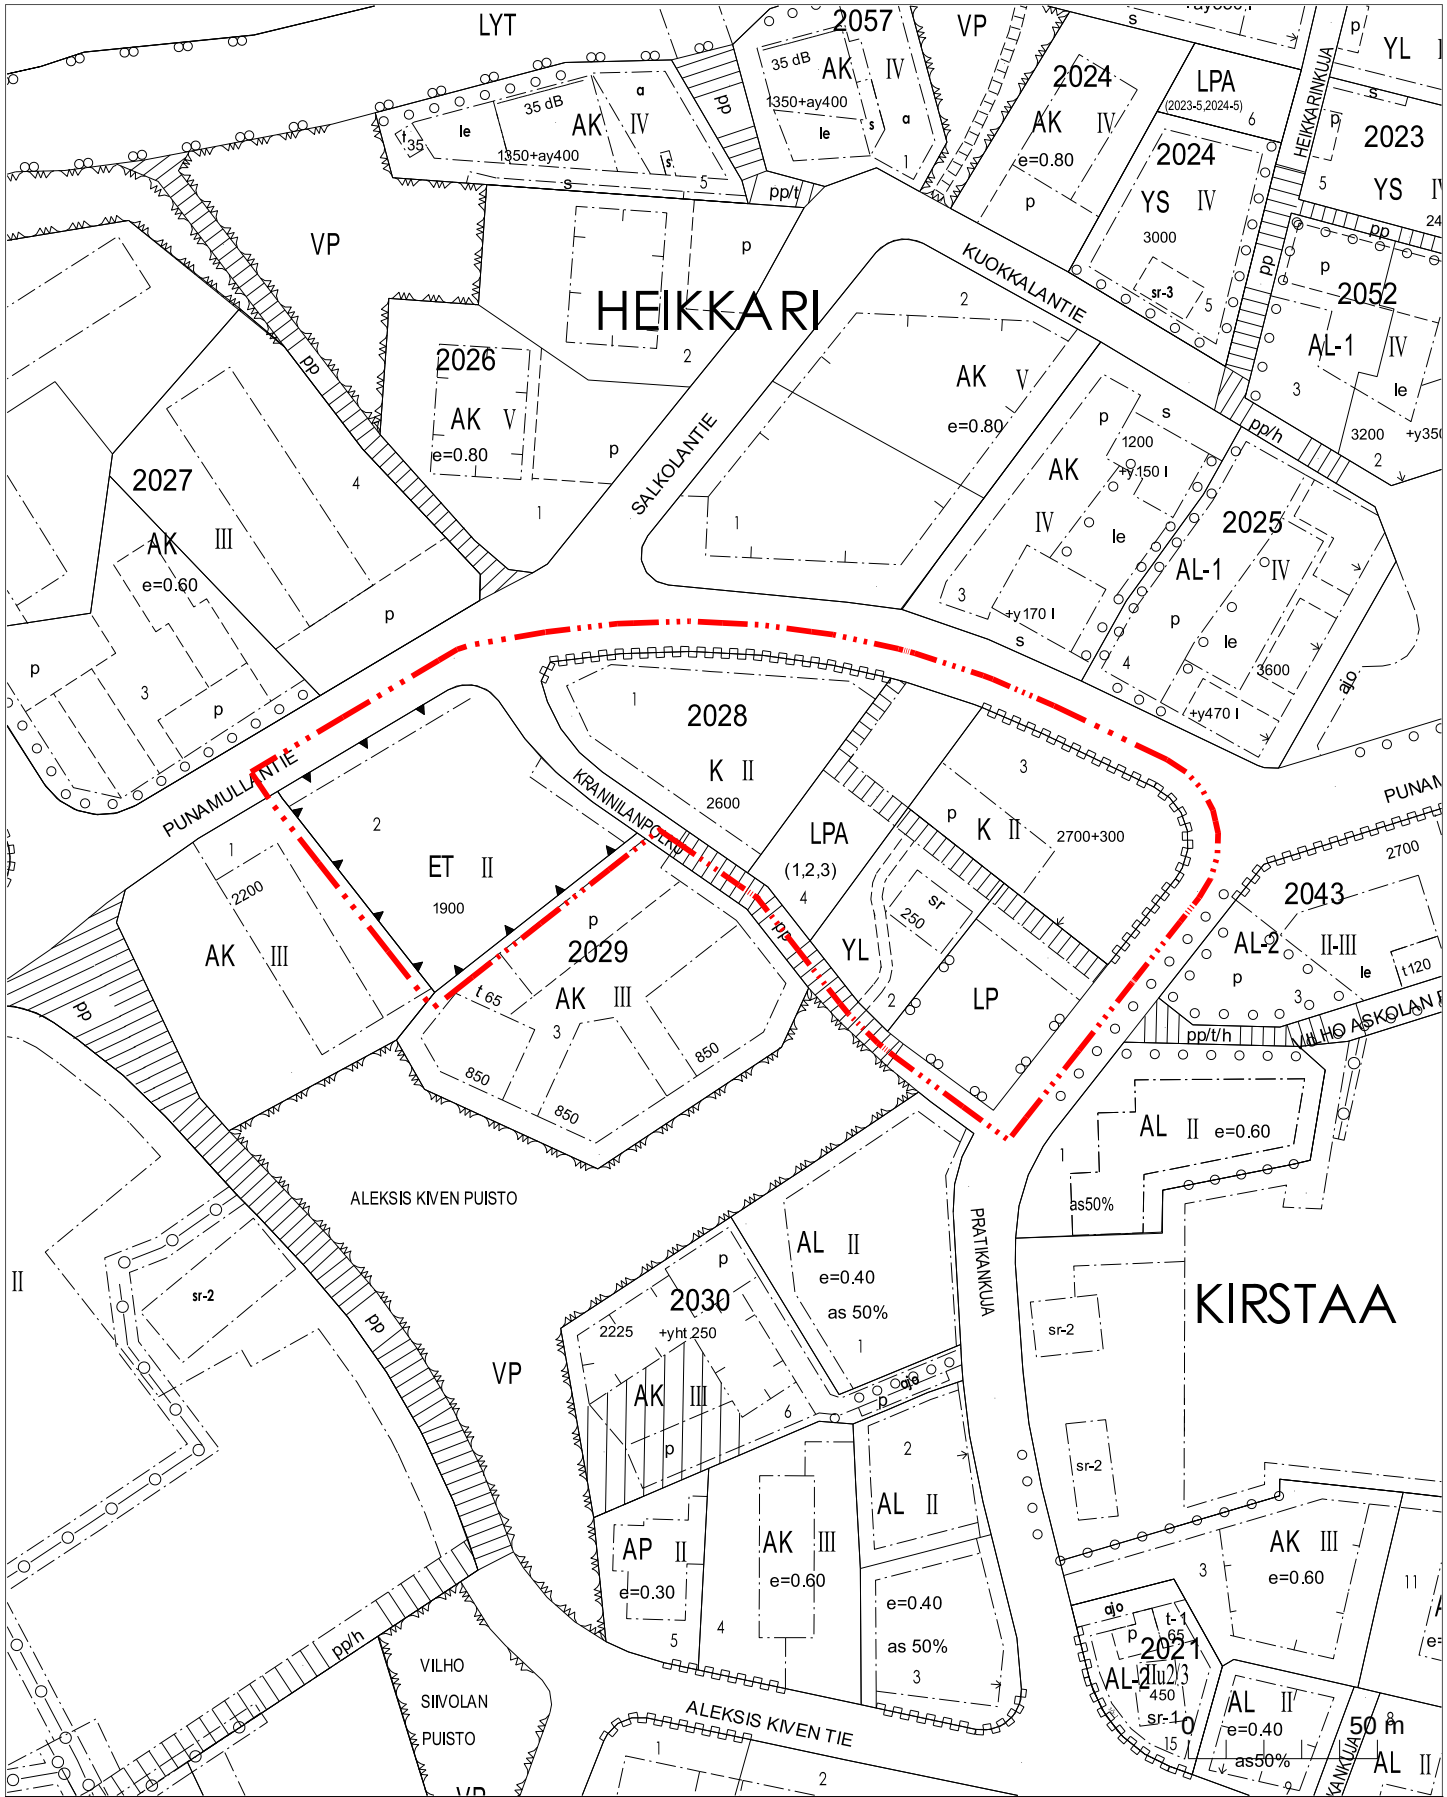

KAAVOITETTAVA ALUE	NURMIJÄRVEN KUNTA YMPÄRISTÖTOIMIALA Asemakaavoitus
	KIRKONKYLÄ
	2-198 Vanha Sähkölaitos