

Kuulutus

Asemakaavan ja asemakaavamuutoksen osallistumis- ja arviointisuunnitelma nähtävillä

Klaukkala, Viirinlaakso II (3-326), päivitetty kaavarajaus, kaavan nimi ja osallistumis- ja arviointisuunnitelma


Klaukkalan keskusta-alueella Viirinlaakso II (3-326) asemakaava- ja asemakaavamuutosaluetta pienennetään koskemaan Luhtajokeen laskevan ojan länsipuolta ja kaavan nimeksi tulee 3-326 Viirinlaakso II päiväkotijoukkotien ja koulu. Päivitetty suunnitteluala on noin 4 hehtaaria.

Asemakaavamuutos mahdollistaa kaavaluonnoksessa esitetyn opetustoiminnan ja asuinkerrostalojen korttelialueelle päiväkodin ja koulun rakentamisen. Lisätietoja antaa kaavoitusarkkitehti Sanna Okko p. 040 317 2375, sanna.okko@nurmijarvi.fi.

Päivitetty osallistumis- ja arviointisuunnitelma korvaa 26.2.2019 ja 11.3.2021 päivätyn 3-326 Viirinlaakso II:n osallistumis- ja arviointisuunnitelman ja se pidetään nähtävillä AKL 62 §:n ja 63 §:n ja MRA 30 §:n mukaisessa tarkoituksessa 14 päivän ajan **13.6.- 27.6.2025** kunnan kotisivuilla www.nurmijarvi.fi sekä kunnanviraston palvelupisteen aulassa (os. Keskustie 2B) viraston aukioloaikoina.

Mahdolliset muistutukset päivitetystä osallistumis- ja arviointisuunnitelmasta on toimitettava kirjallisesti maankäyttölautakunnalle ennen nähtävilläoloajan päättymistä osoitteeseen kunta@nurmijarvi.fi tai postitse PL 37, 01901 Nurmijärvi.

Nurmijärvi 9.6.2025
Asemakaavoitusyksikkö

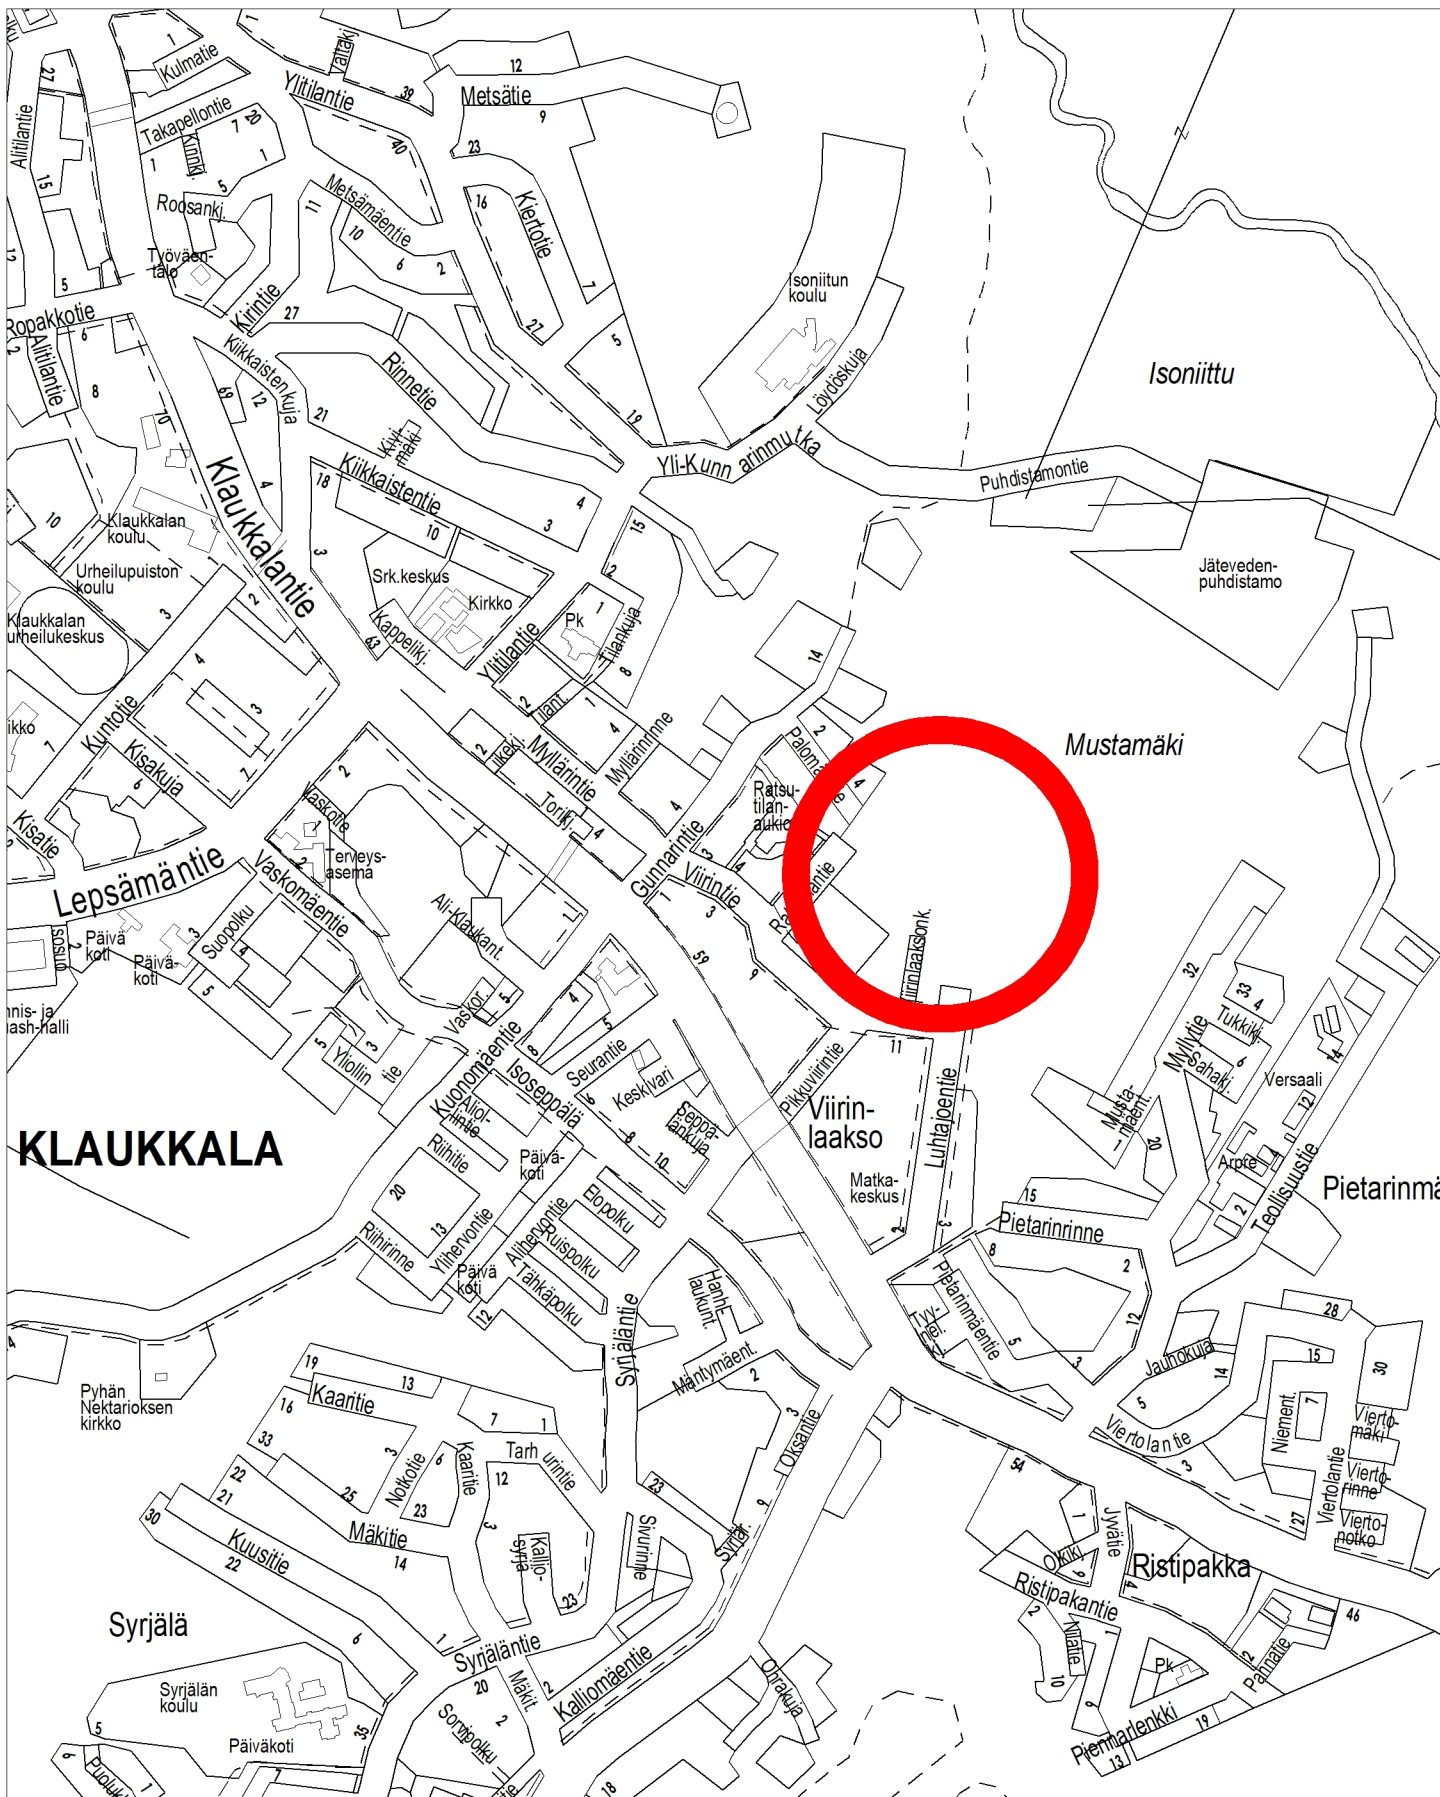

KLAUKKALA

Syrjälä

Mustamäki

Viirinlaakso

Pietarinmäki

Ristipakka


NURMIJÄRVEN KUNTA

YMPÄRISTÖTOIMIALA Asemakaavoitus

ALUEEN SIJAINTI

KLAUKKALA

3-326 Viirinlaakso II päiväkotij ja koulu

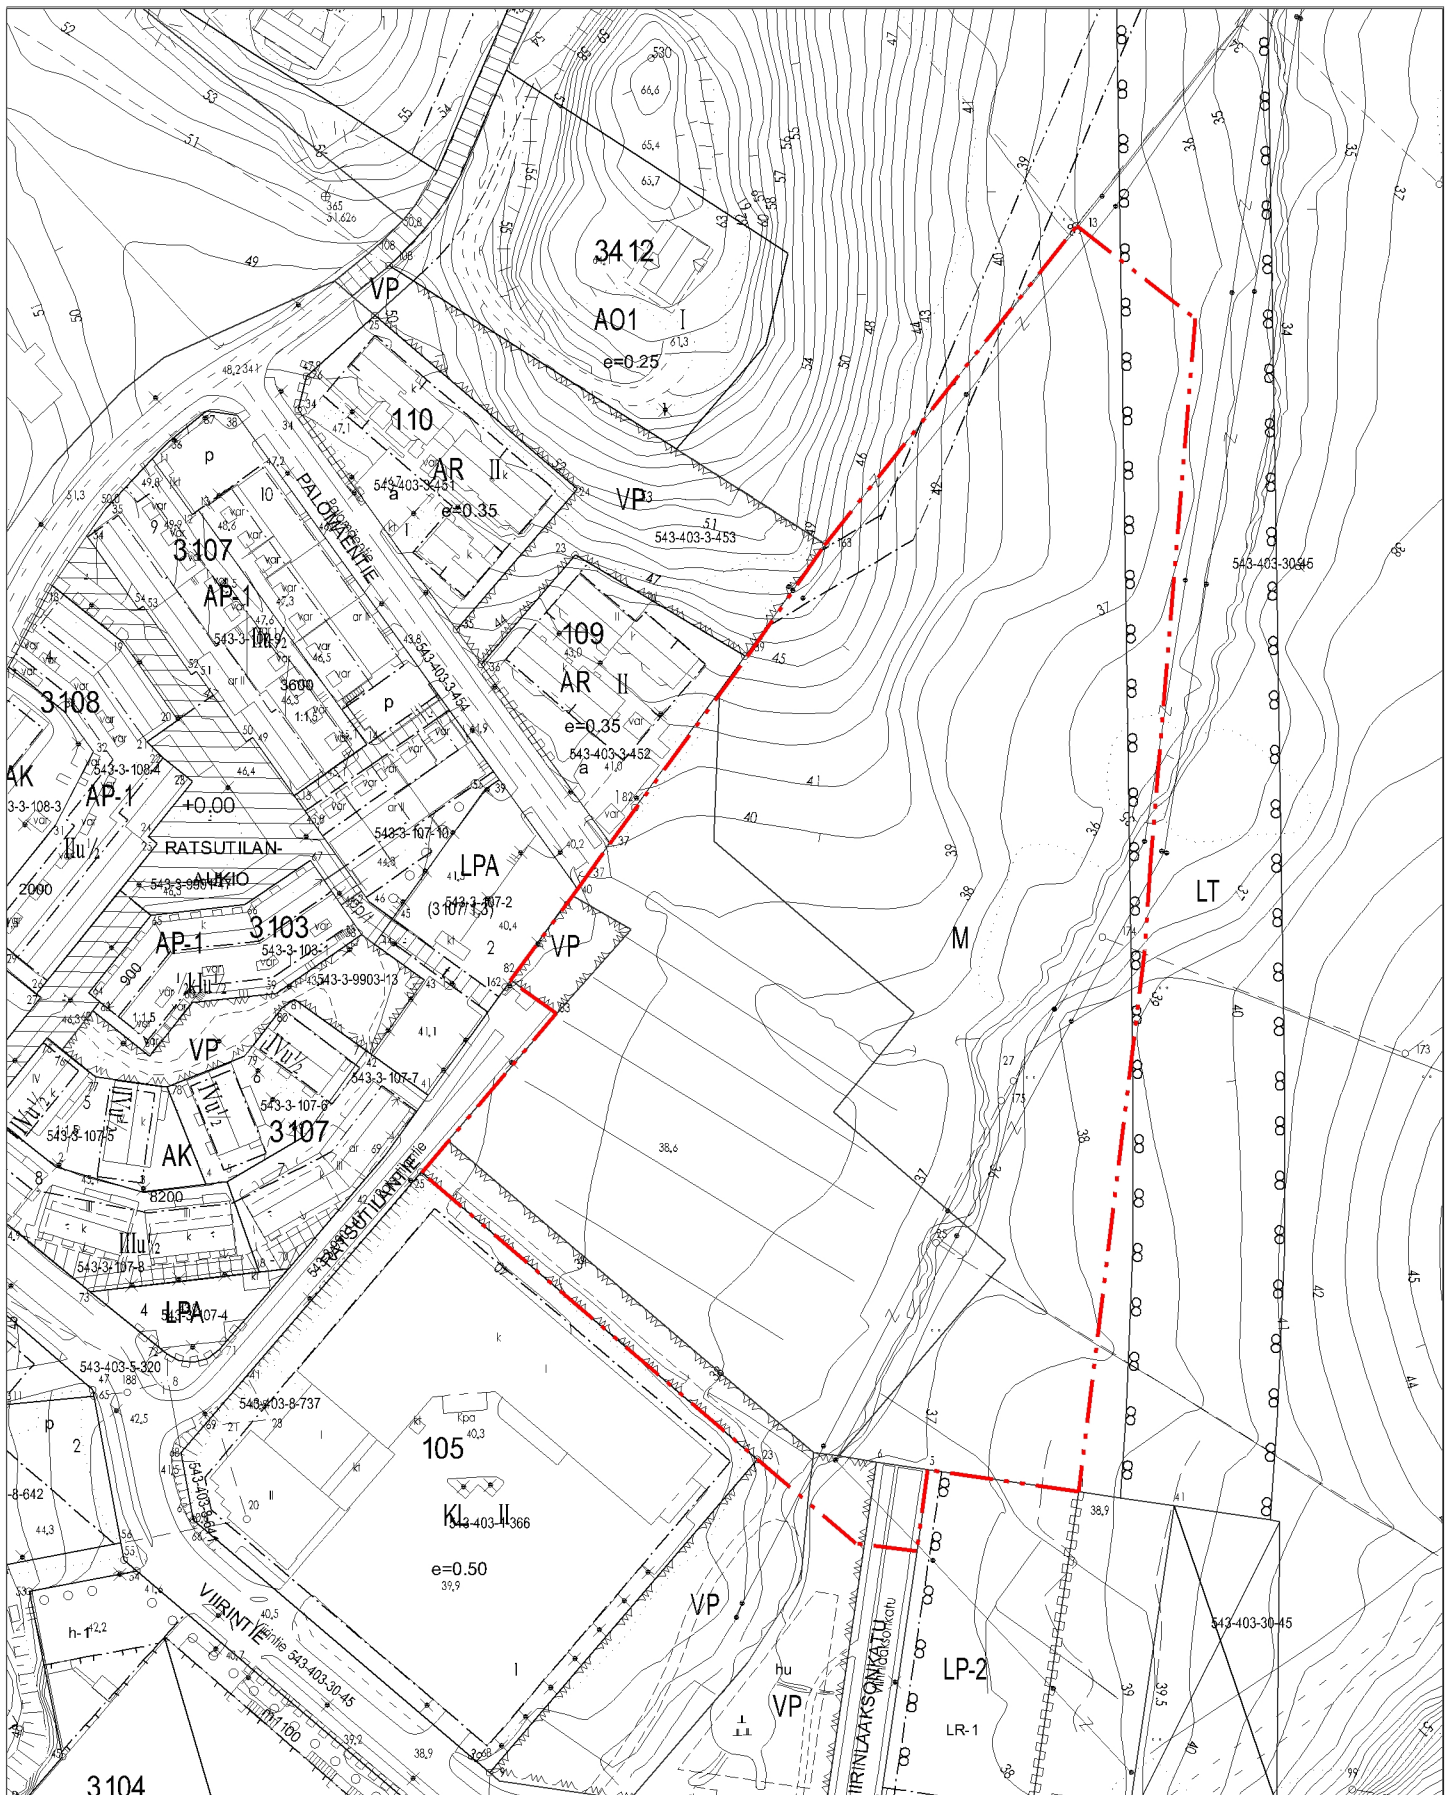

KAAVOITETTAVA ALUE

NURMIJÄRVEN KUNTA

YMPÄRISTÖTOIMIALA Asemakaavoitus

KLAUKKALA

3-326 Viirinlaakso II päiväkotij ja koulu