


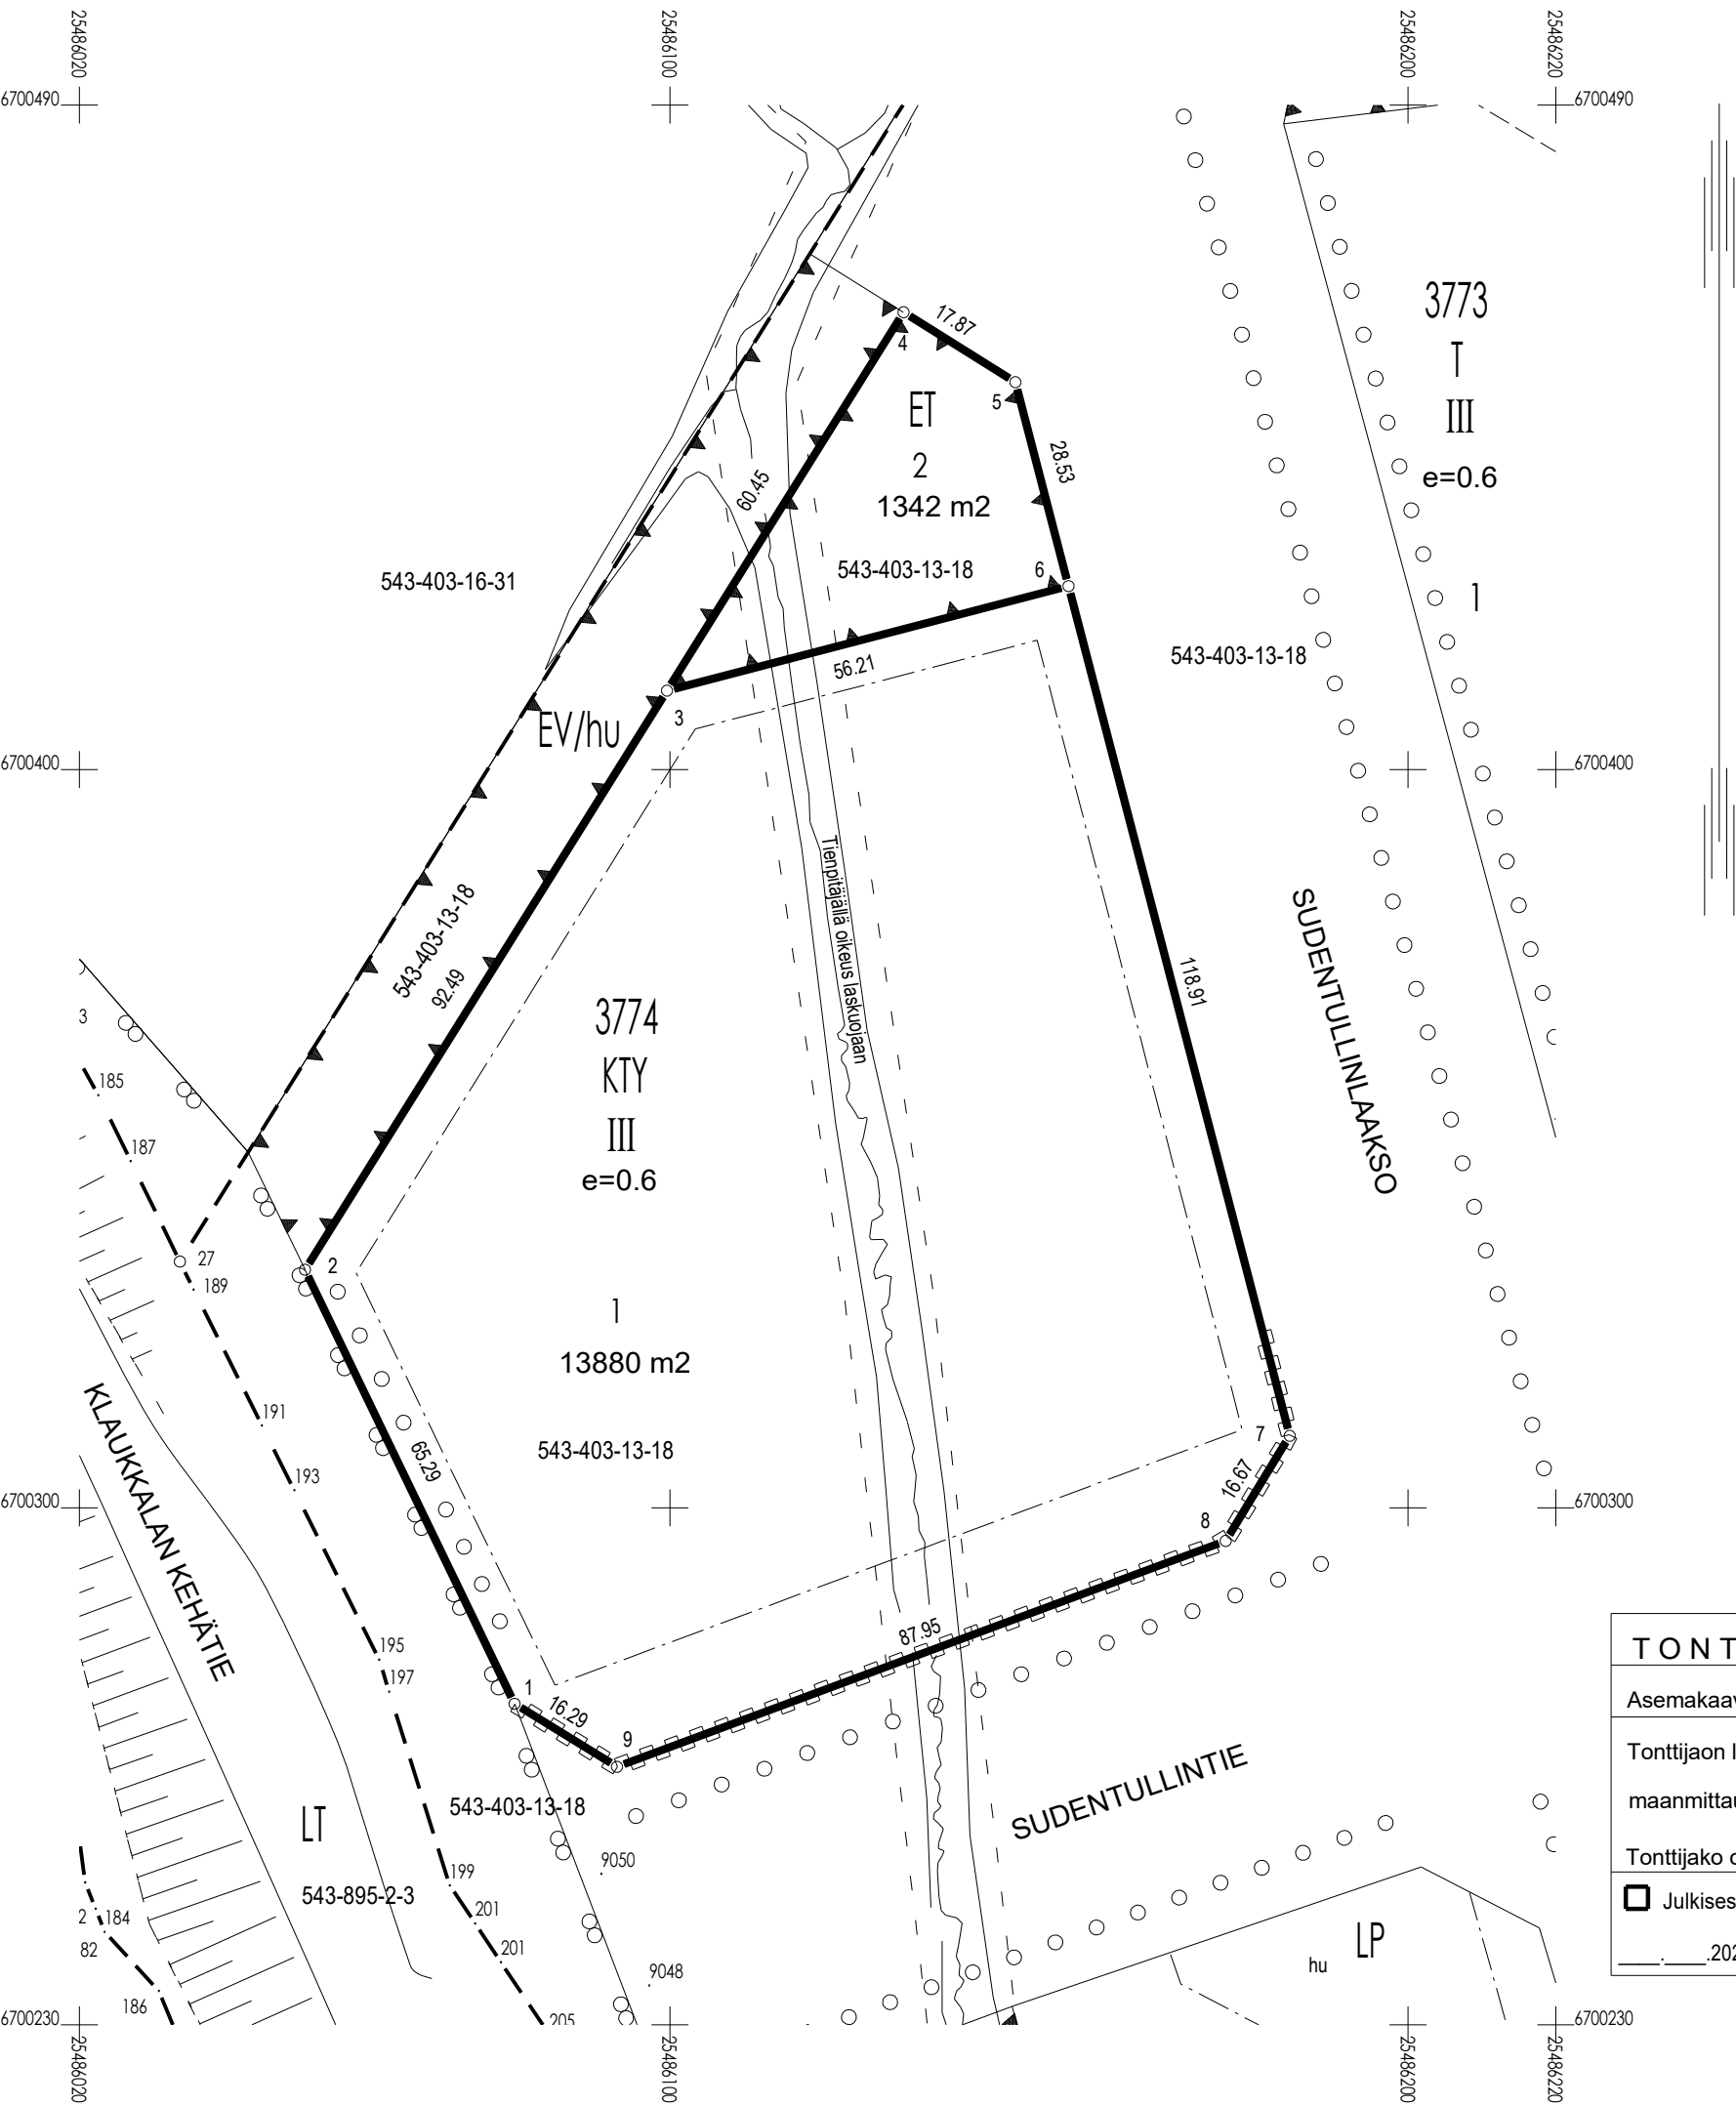

TONTTIEN MUODOSTUMINEN

Nro	Ala m ²	Osat m ²	Kiinteistö
1	13880	13880	543-403-13-18 TYYNELÄ
2	1342	1342	543-403-13-18 TYYNELÄ

KOORDINAATTILUETTELO, Koordinaattijärjestelmä: ETRS-GK25

Nro	X	Y
1	6700273.474	25486078.950
2	6700332.265	25486050.560
3	6700410.683	25486099.598
4	6700461.938	25486131.650
5	6700452.461	25486146.804
6	6700424.848	25486153.995
7	6700309.774	25486183.960
8	6700295.533	25486175.292
9	6700264.947	25486092.828

TONTTIJAKO		1: 1000	NURMIJÄRVI 543
Asemakaava 3-351 /			
Tonttijaon laati 24.6.2025		Koordinaattijärjestelmä ETRS-GK25	
maanmittausteknikko Kari Jumppanen		Kunnanosa 3 Klaukkala	
Tonttijako on hyväksytty asemakaavan yhteydessä		Kortteli 3774	
☐ Julkisesti nähtävillä		Tontit 1,2	
_____.2025 - _____.2025		Tj-kartta nro 1015	