

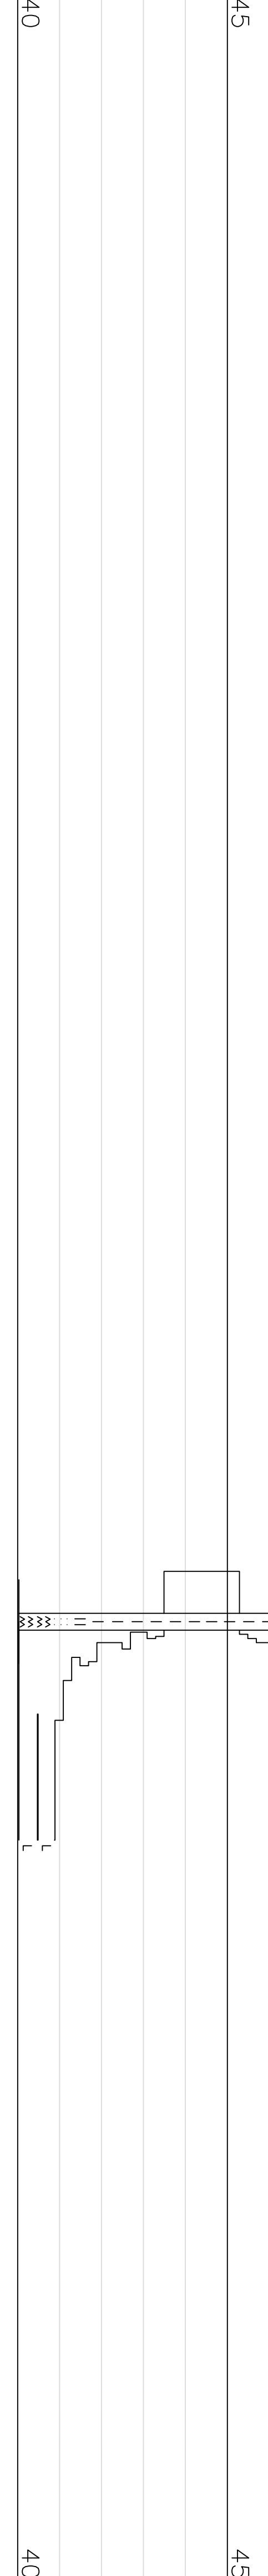



LEIKKAUS A-A

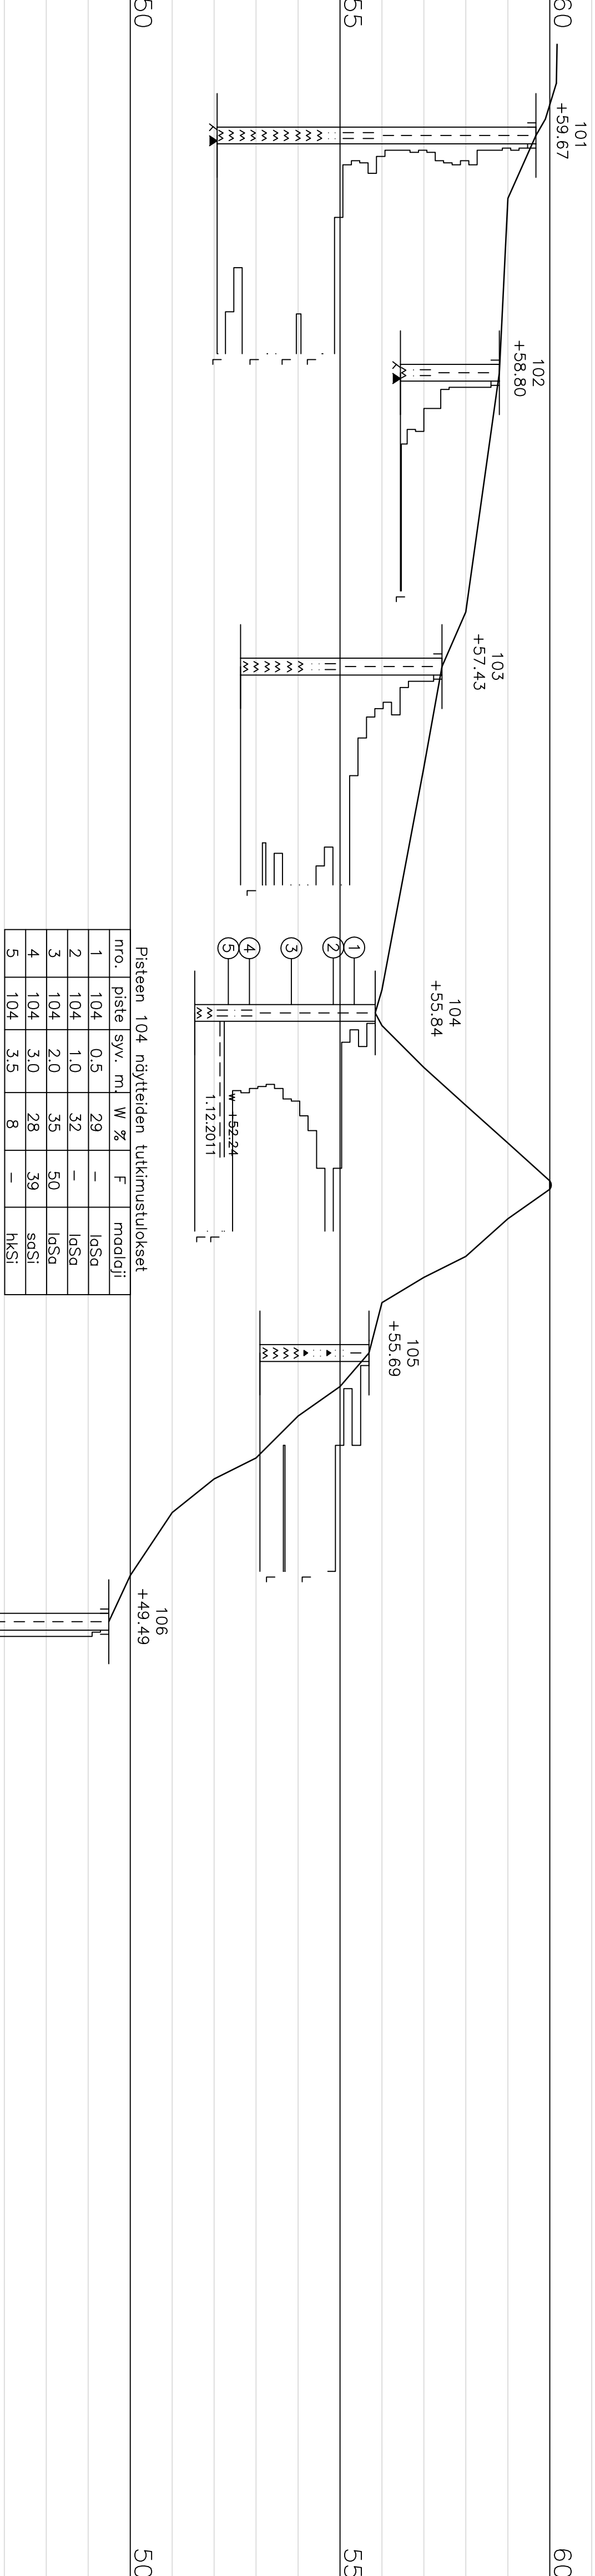

LEIKKAUS B-B

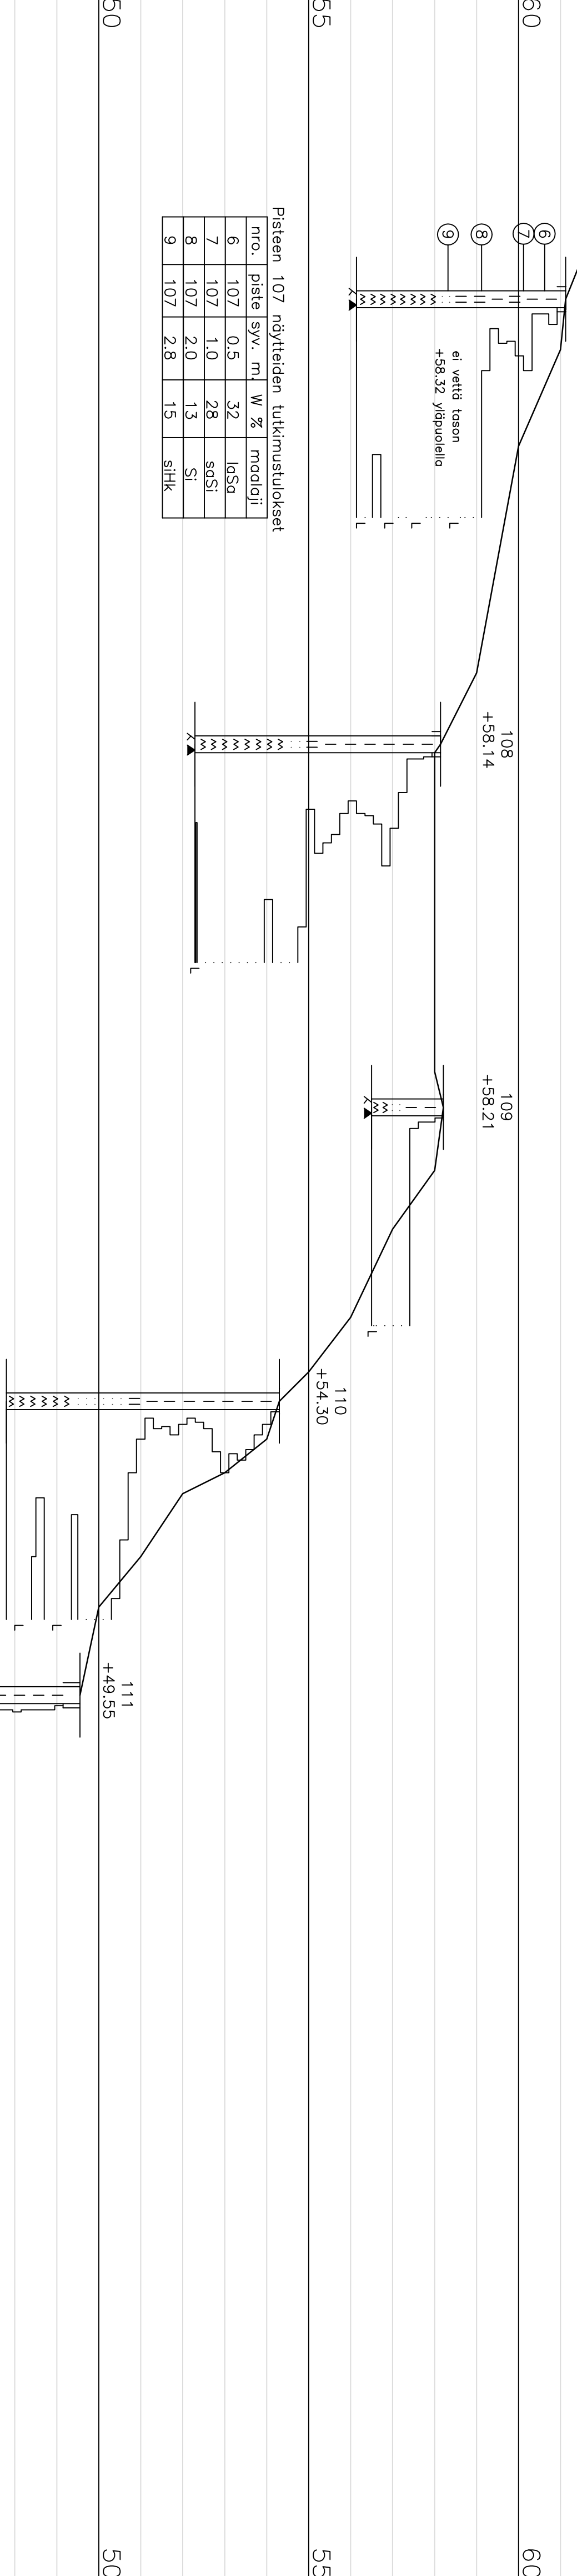

LEIKKAUS C-C

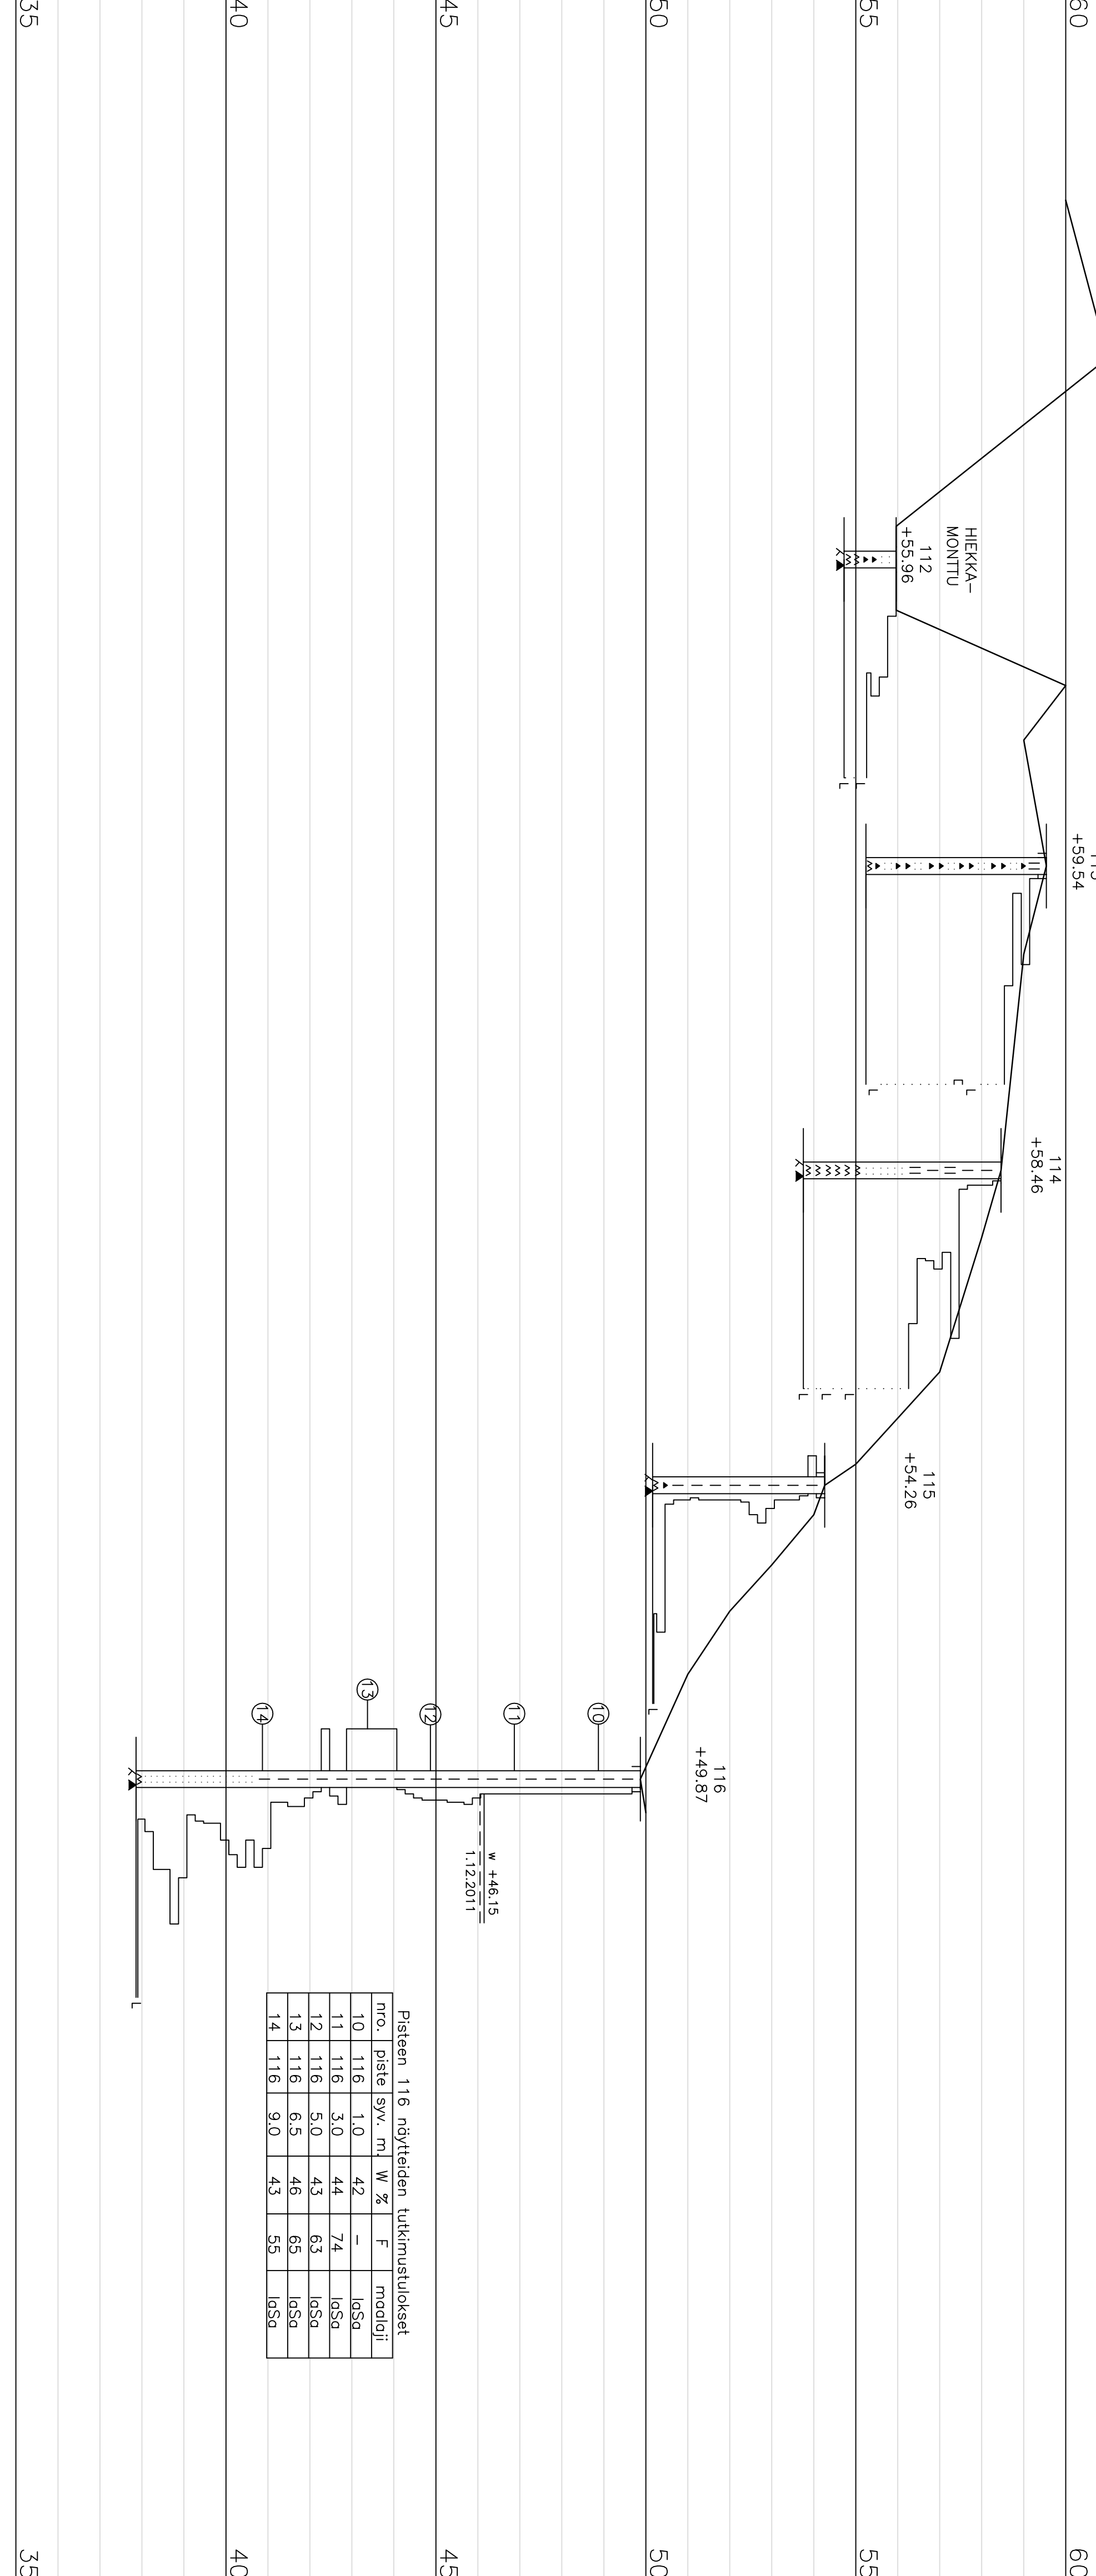



