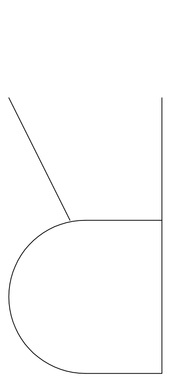

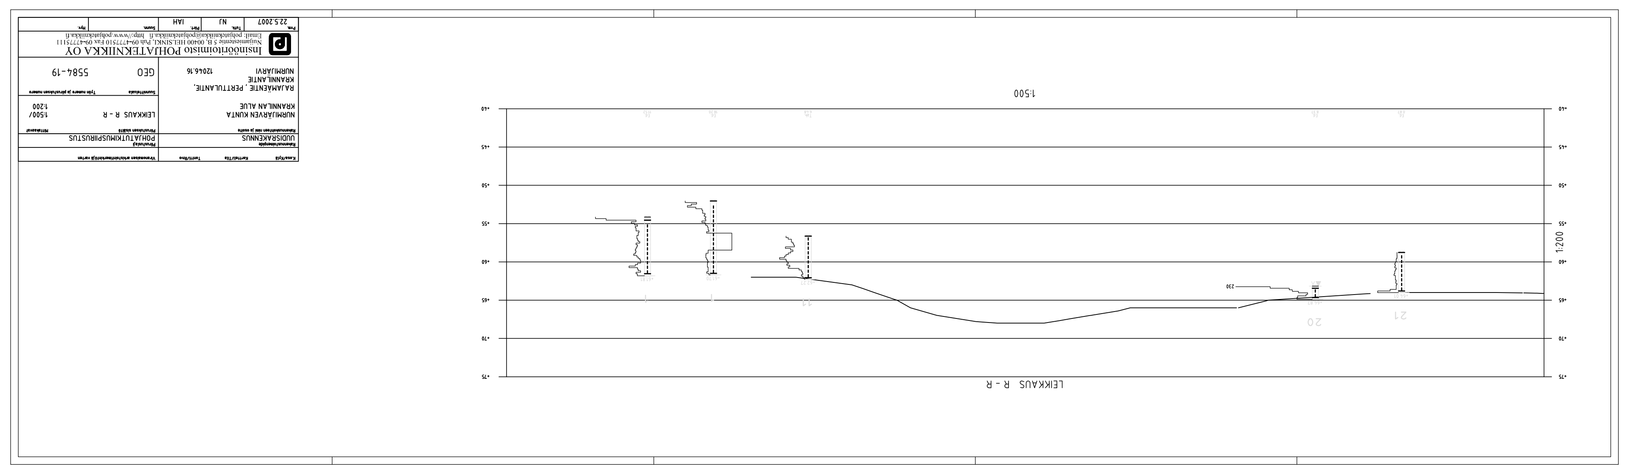

LEIKKAUS R - R	1:200		ehdotettu
Suunnittelija	Työ numero ja piirustuksen numero		

Muutos	Pvm.	Nimi	Laat.	Muutos	Nro.

Insinööritoimisto POHJATEKNIIKKA OY

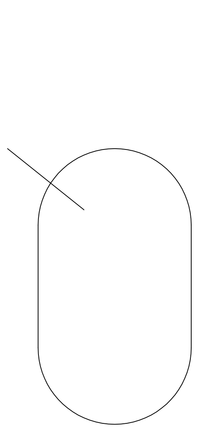

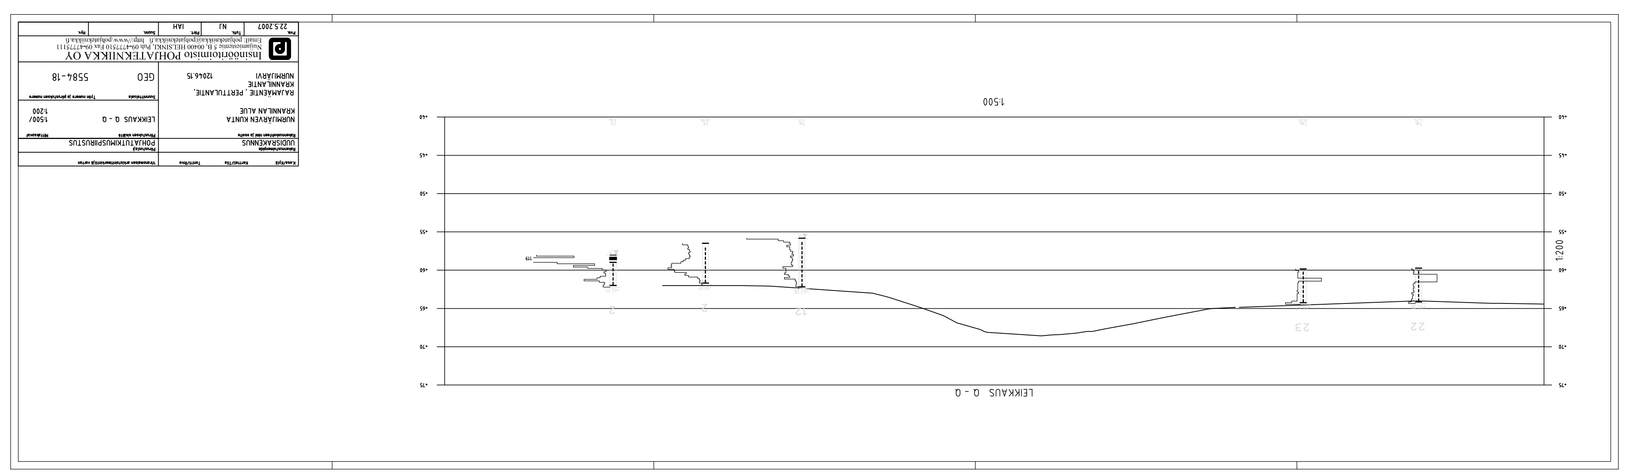

LEIKKAUS Q - Q	1:200		ehdotettu
Suunnittelija	Työ numero ja piirustuksen numero		
GEO	5584-18		

Muutos	Pvm.	Nimi	Laat.	Muutos	Nro.

Insinööritoimisto POHJATEKNIIKKA OY

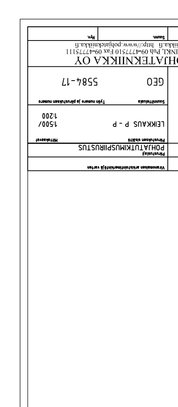

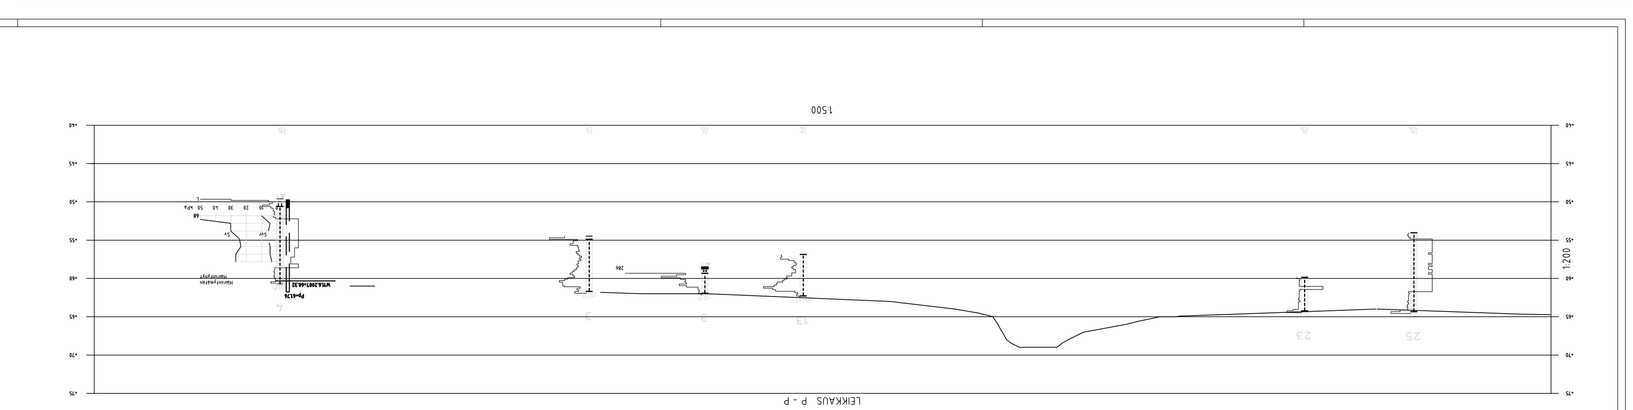

LEIKKAUS P - P	1:200		ehdotettu
Suunnittelija	Työ numero ja piirustuksen numero		
GEO	5584-17		

Muutos	Pvm.	Nimi	Laat.	Muutos	Nro.

Insinööritoimisto POHJATEKNIIKKA OY

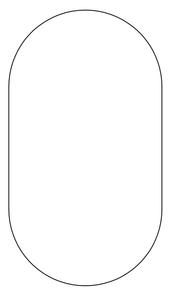

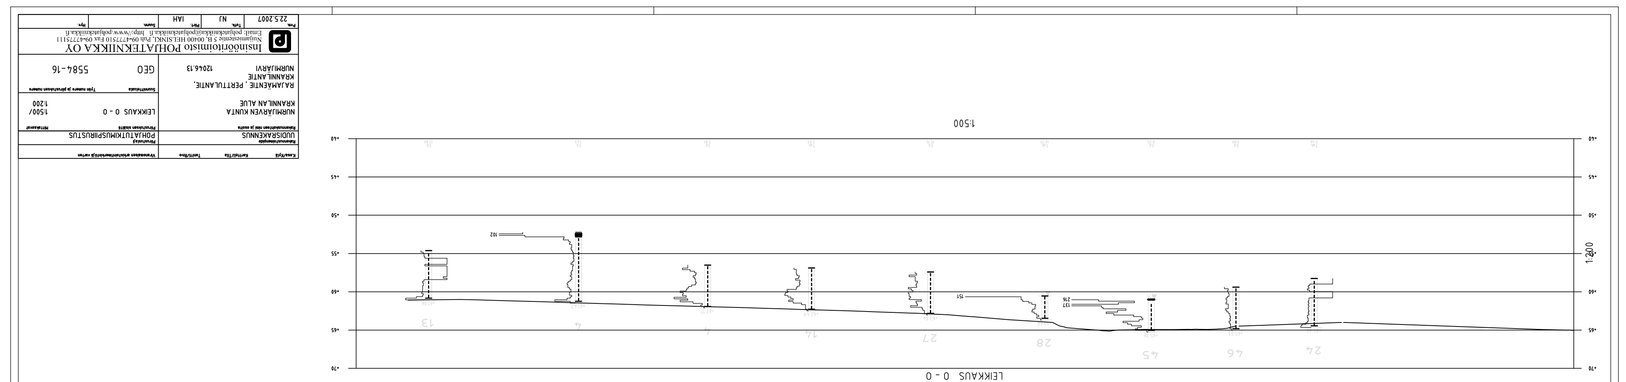

LEIKKAUS O - O	1:200		ehdotettu
Suunnittelija	Työ numero ja piirustuksen numero		
GEO	5584-16		

Muutos	Pvm.	Nimi	Laat.	Muutos	Nro.

Insinööritoimisto POHJATEKNIIKKA OY
