


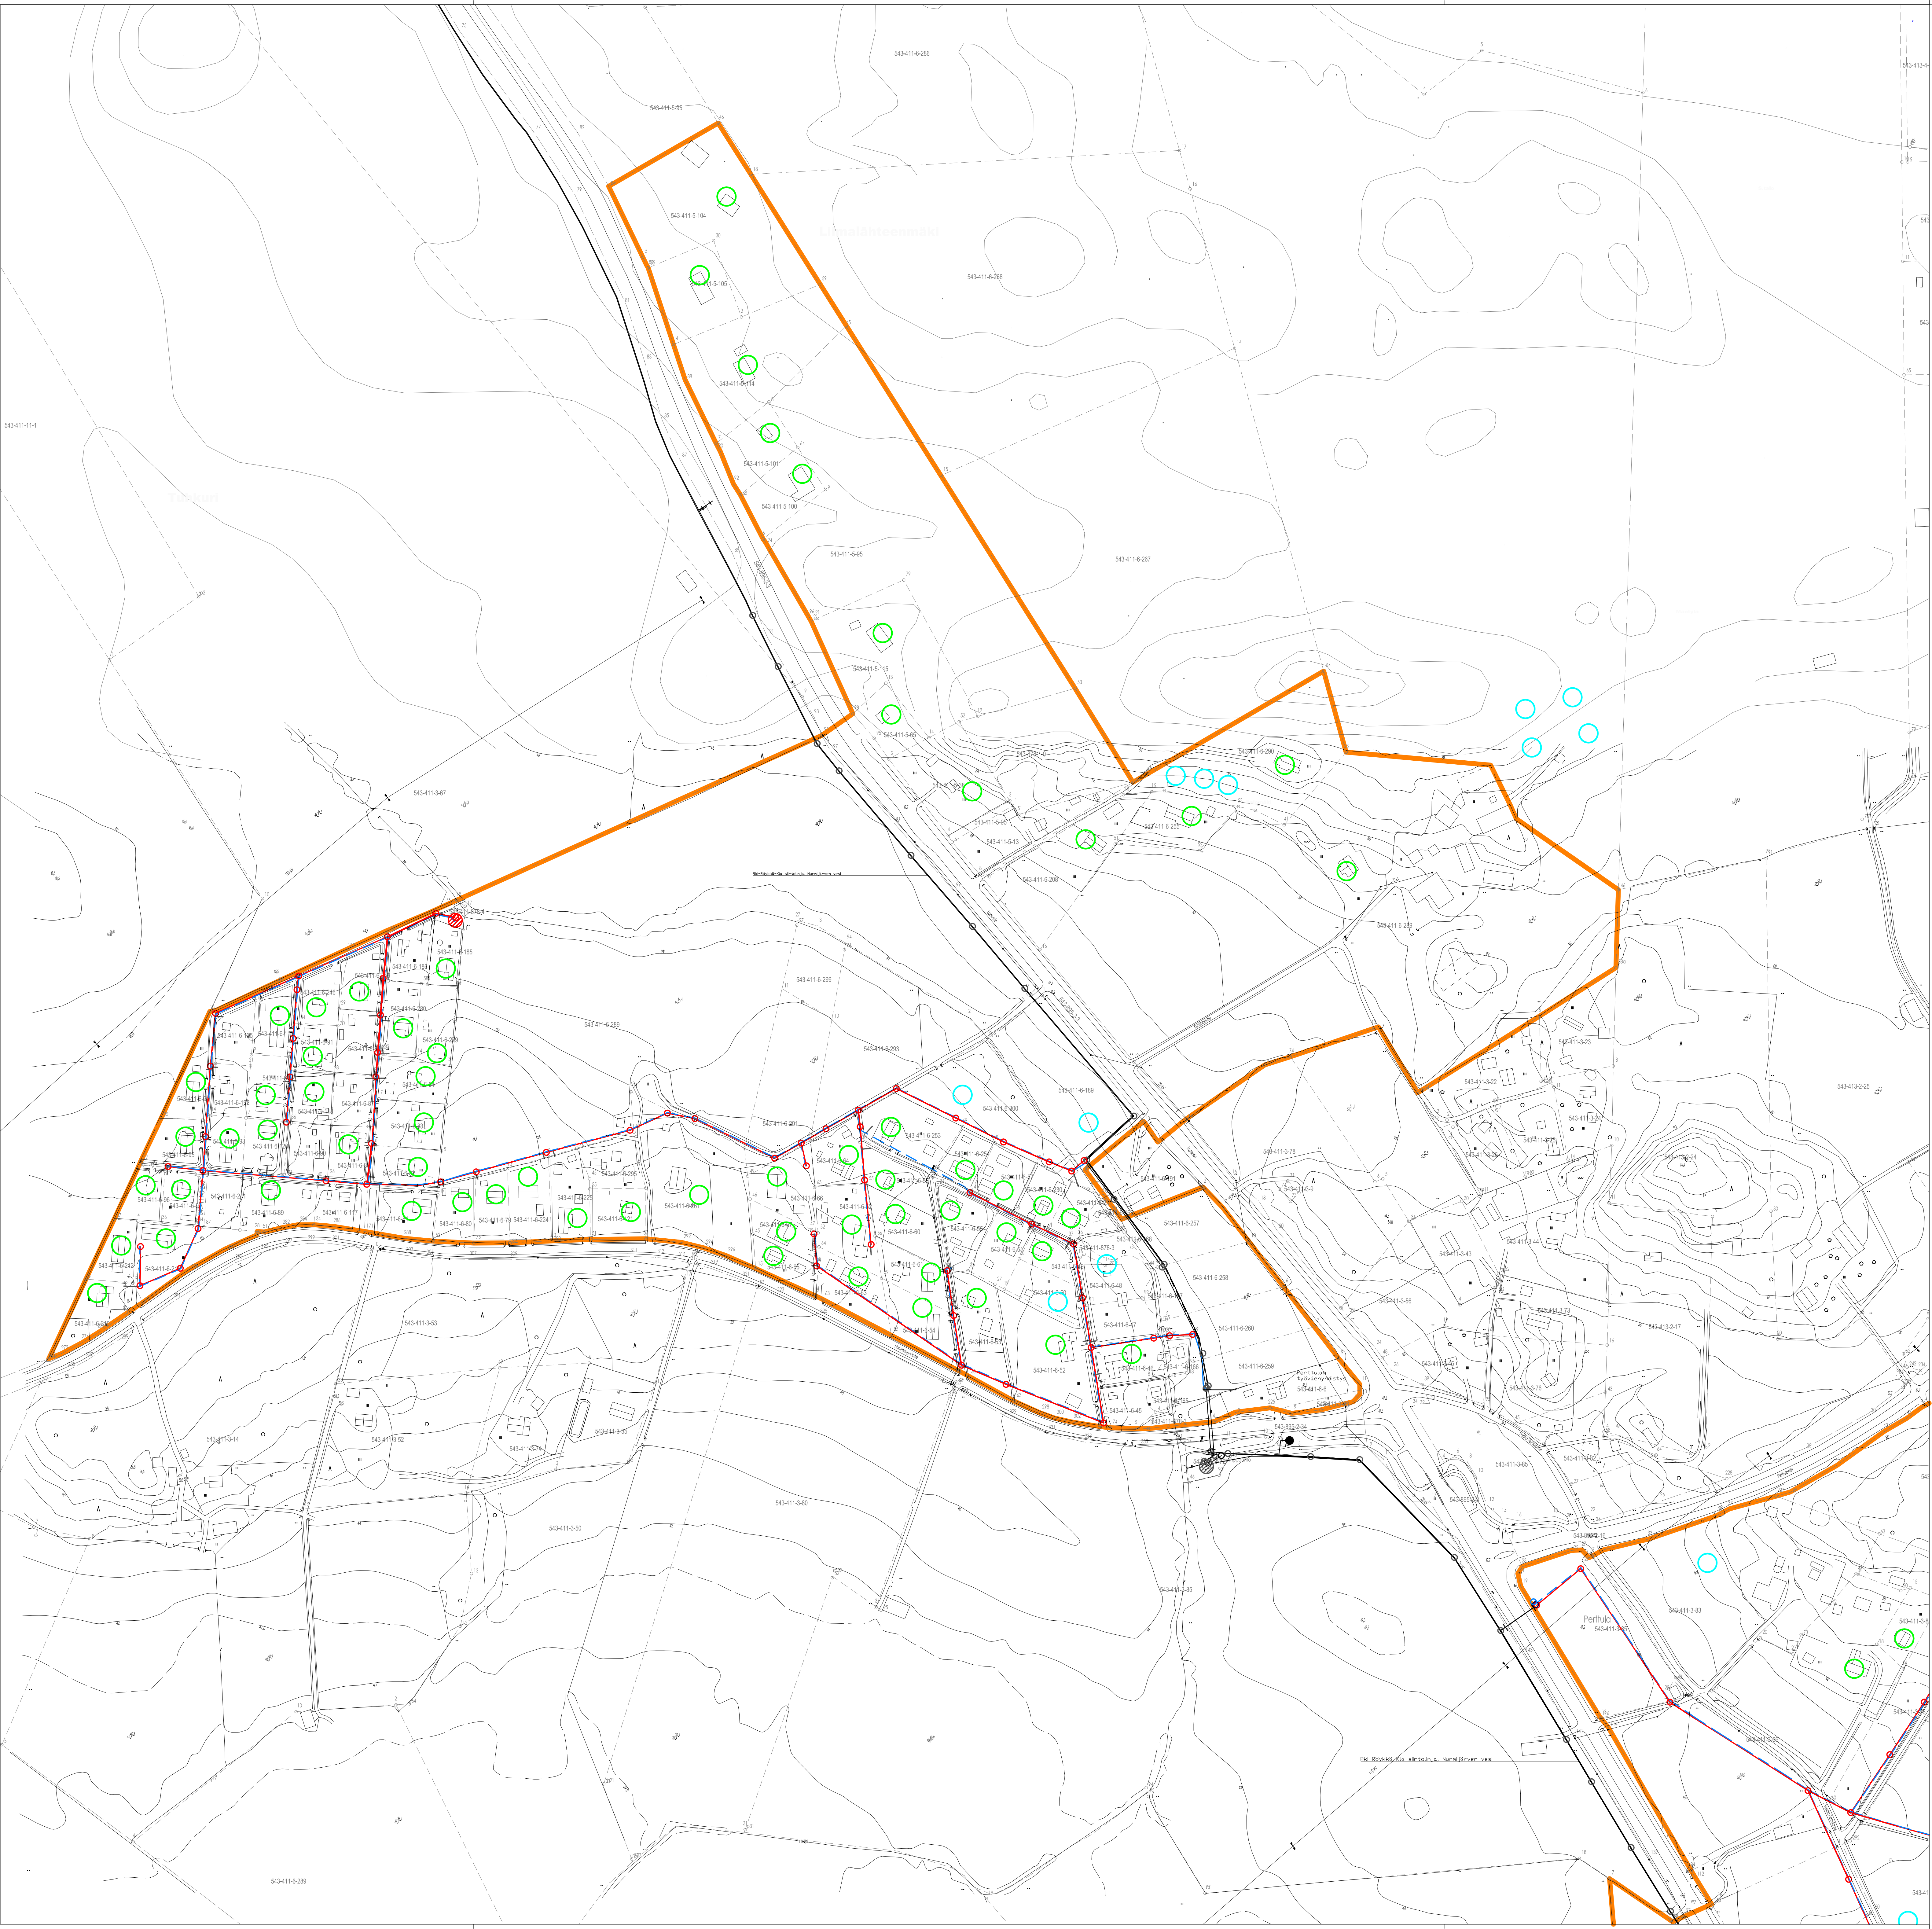

- Perttulan vesiosuuskunta, toiminta-alueen raja, vesijohto- ja jätevesiviemäriverkosto
- Olemassa oleva asuinrakennus
- Perttulan osayleiskaava-alueen ohjeellinen rakennusmahdollisuus, joka kuvaa rakentamismahdollisuuksien määrää, ei niiden sijaintia
- Jätevesiviemäri, Perttulan vesiosuuskunta
- Vesijohto, Perttulan vesiosuuskunta

Pirttulan Vesiosuuskunta		Kylä Perttula, Uusikaupunki	
Kohde / Sijainti		Mittakaava	
Perttulan vesiosuuskunta Toiminta-alue		Nähtävyys	
Vesijohto ja jätevesiviemäri		Tekniikka	
		Nähtävyys	
		Koordinaattijärjestelmä ETRS-GK25	
		Koordinaattijärjestelmä WGS 84	
Suunnittelija		Suunnittelija	
Päiväys		Päiväys	
Tarkastanut		Tarkastanut	
NURMIJÄRVEN KUNTA YMPÄRISTÖTOIMIALA KUNNALLISTEKNIIKAN SUUNNITTELU		Pirttulan vesiosuuskunta	
PL 37, 01900 Nurmijärvi puh. 090 200 001 www.nurmijarvi.fi		Pirttulan vesiosuuskunta	
		5801-3	