


Maaperätutkimukset, MK 1:1000
Uudenniityn alue: Uudenniityntie, Miilumetsänlenkki ja Metsäkallionkaari K 1625

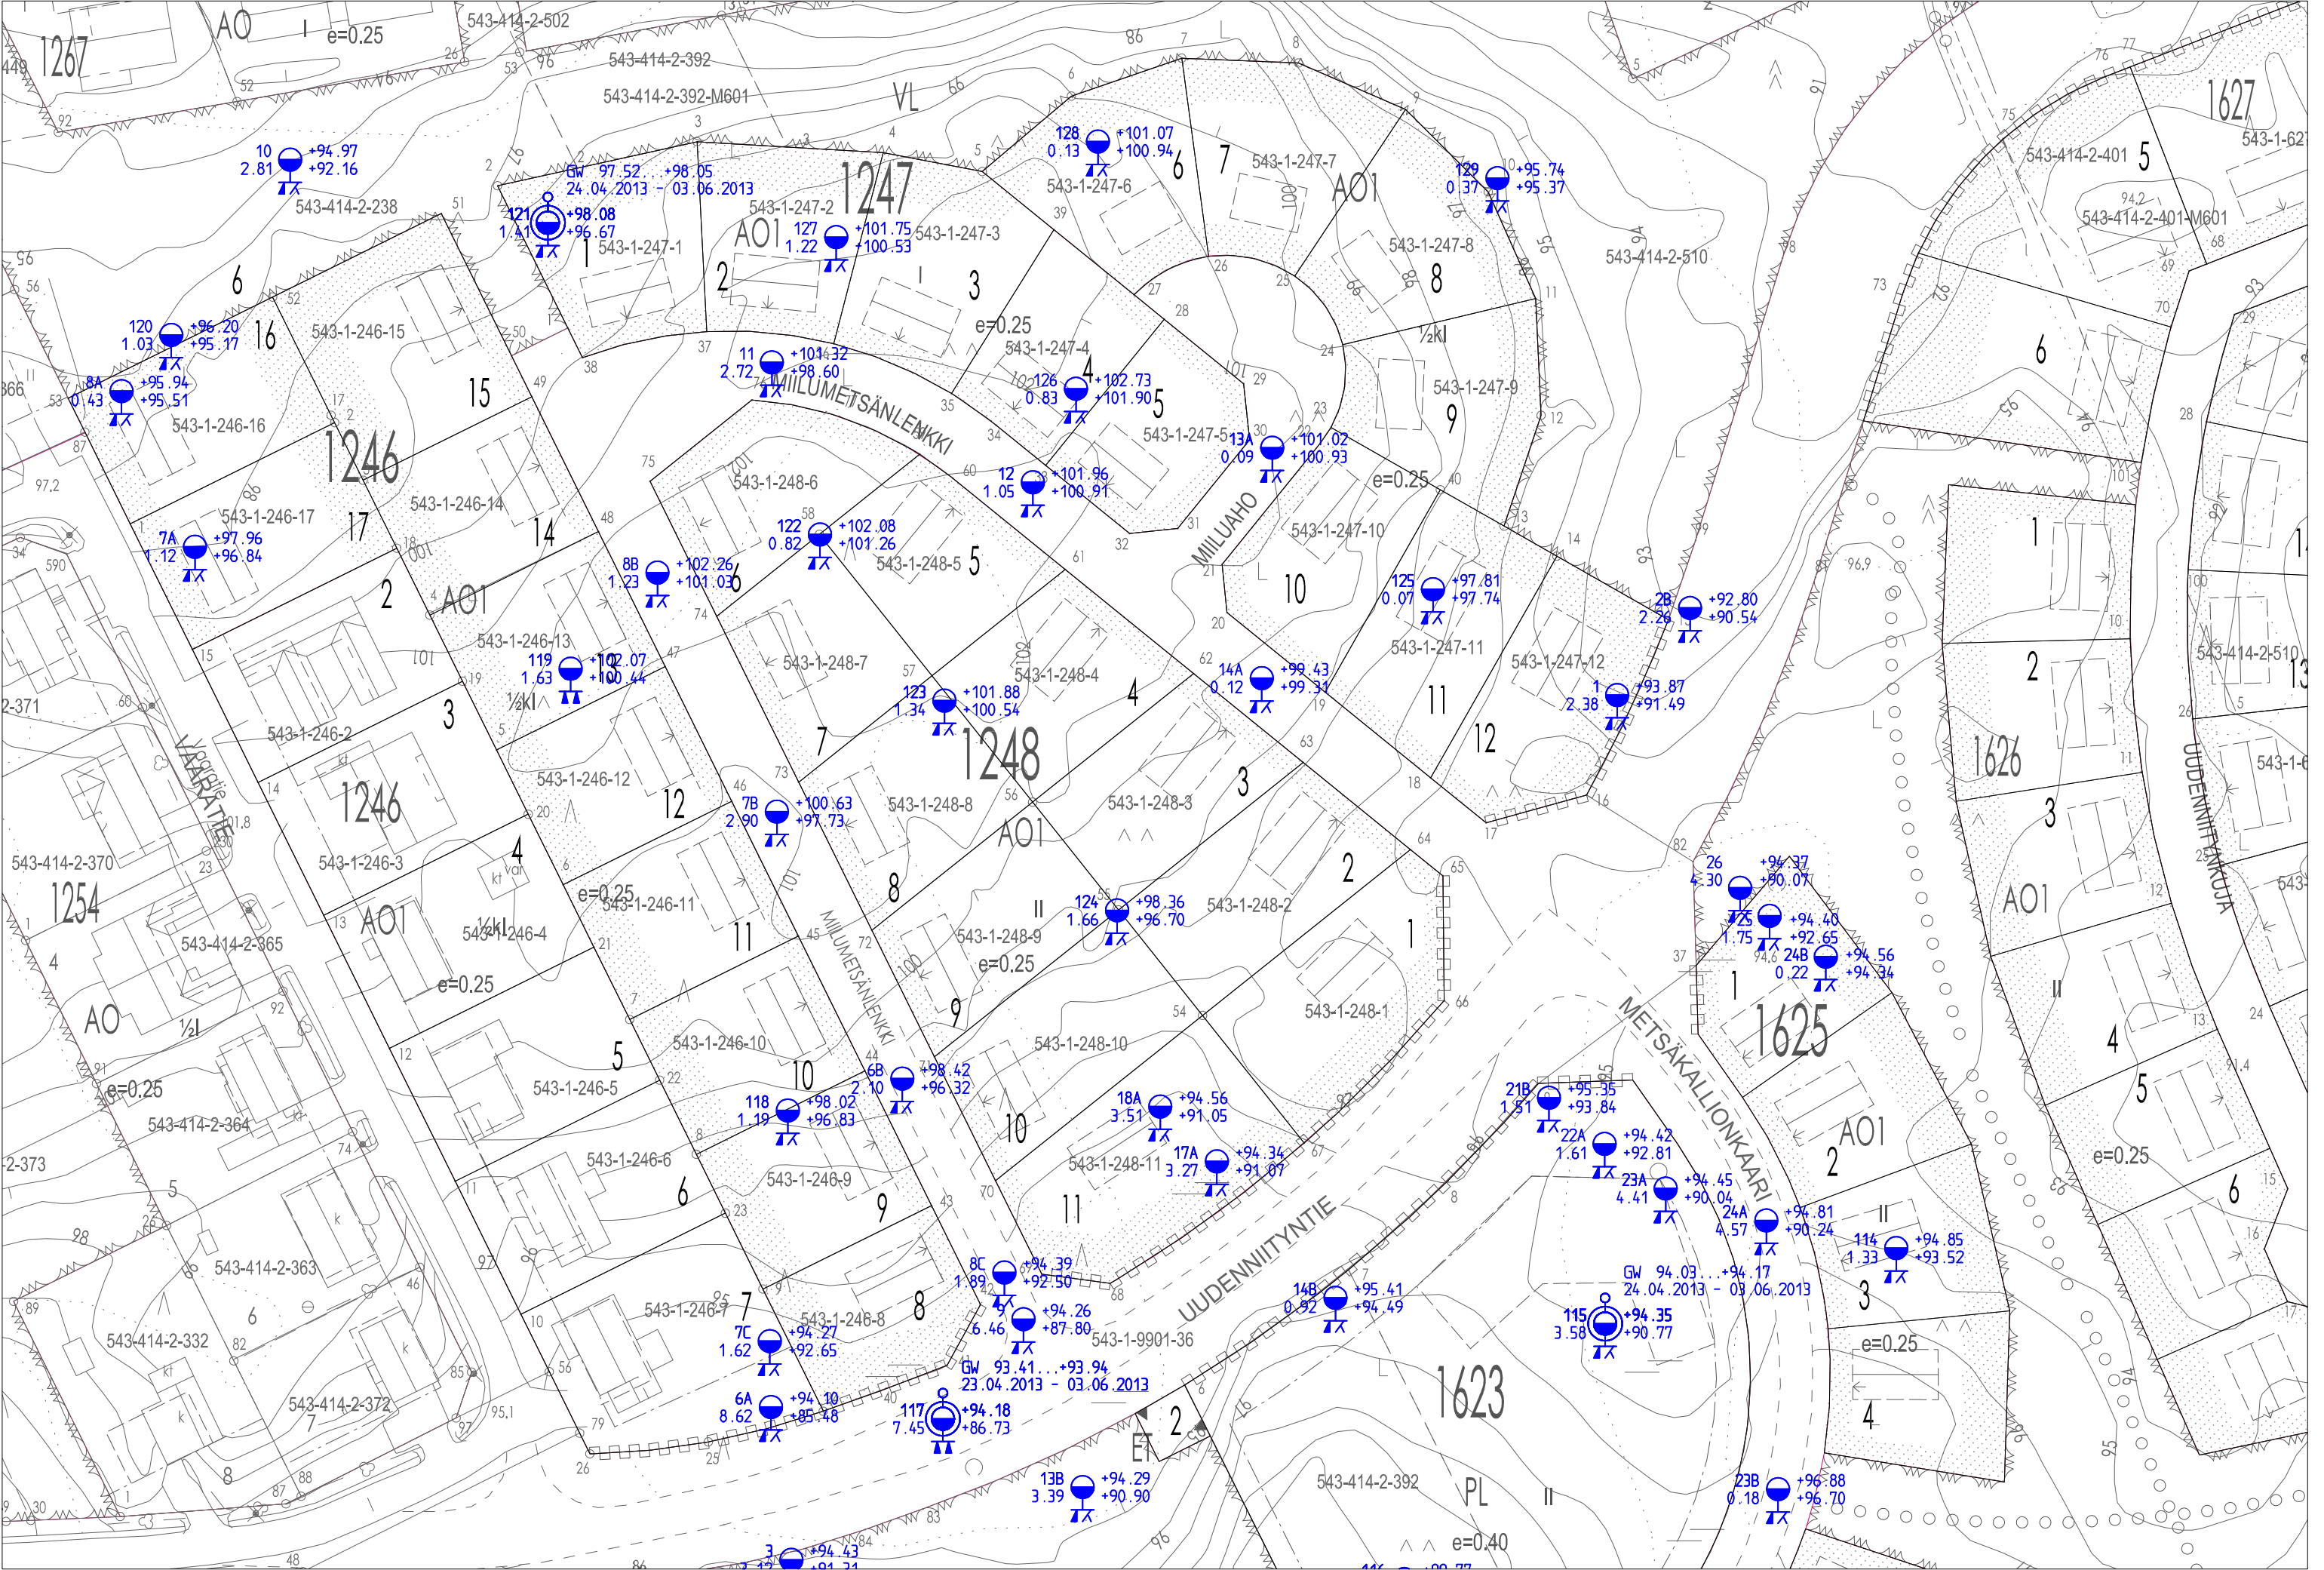

Maaperätutkimukset, MK 1:1000
Uudenniityn alue: Metsäkallionkaari K 1619-1622, 1624

