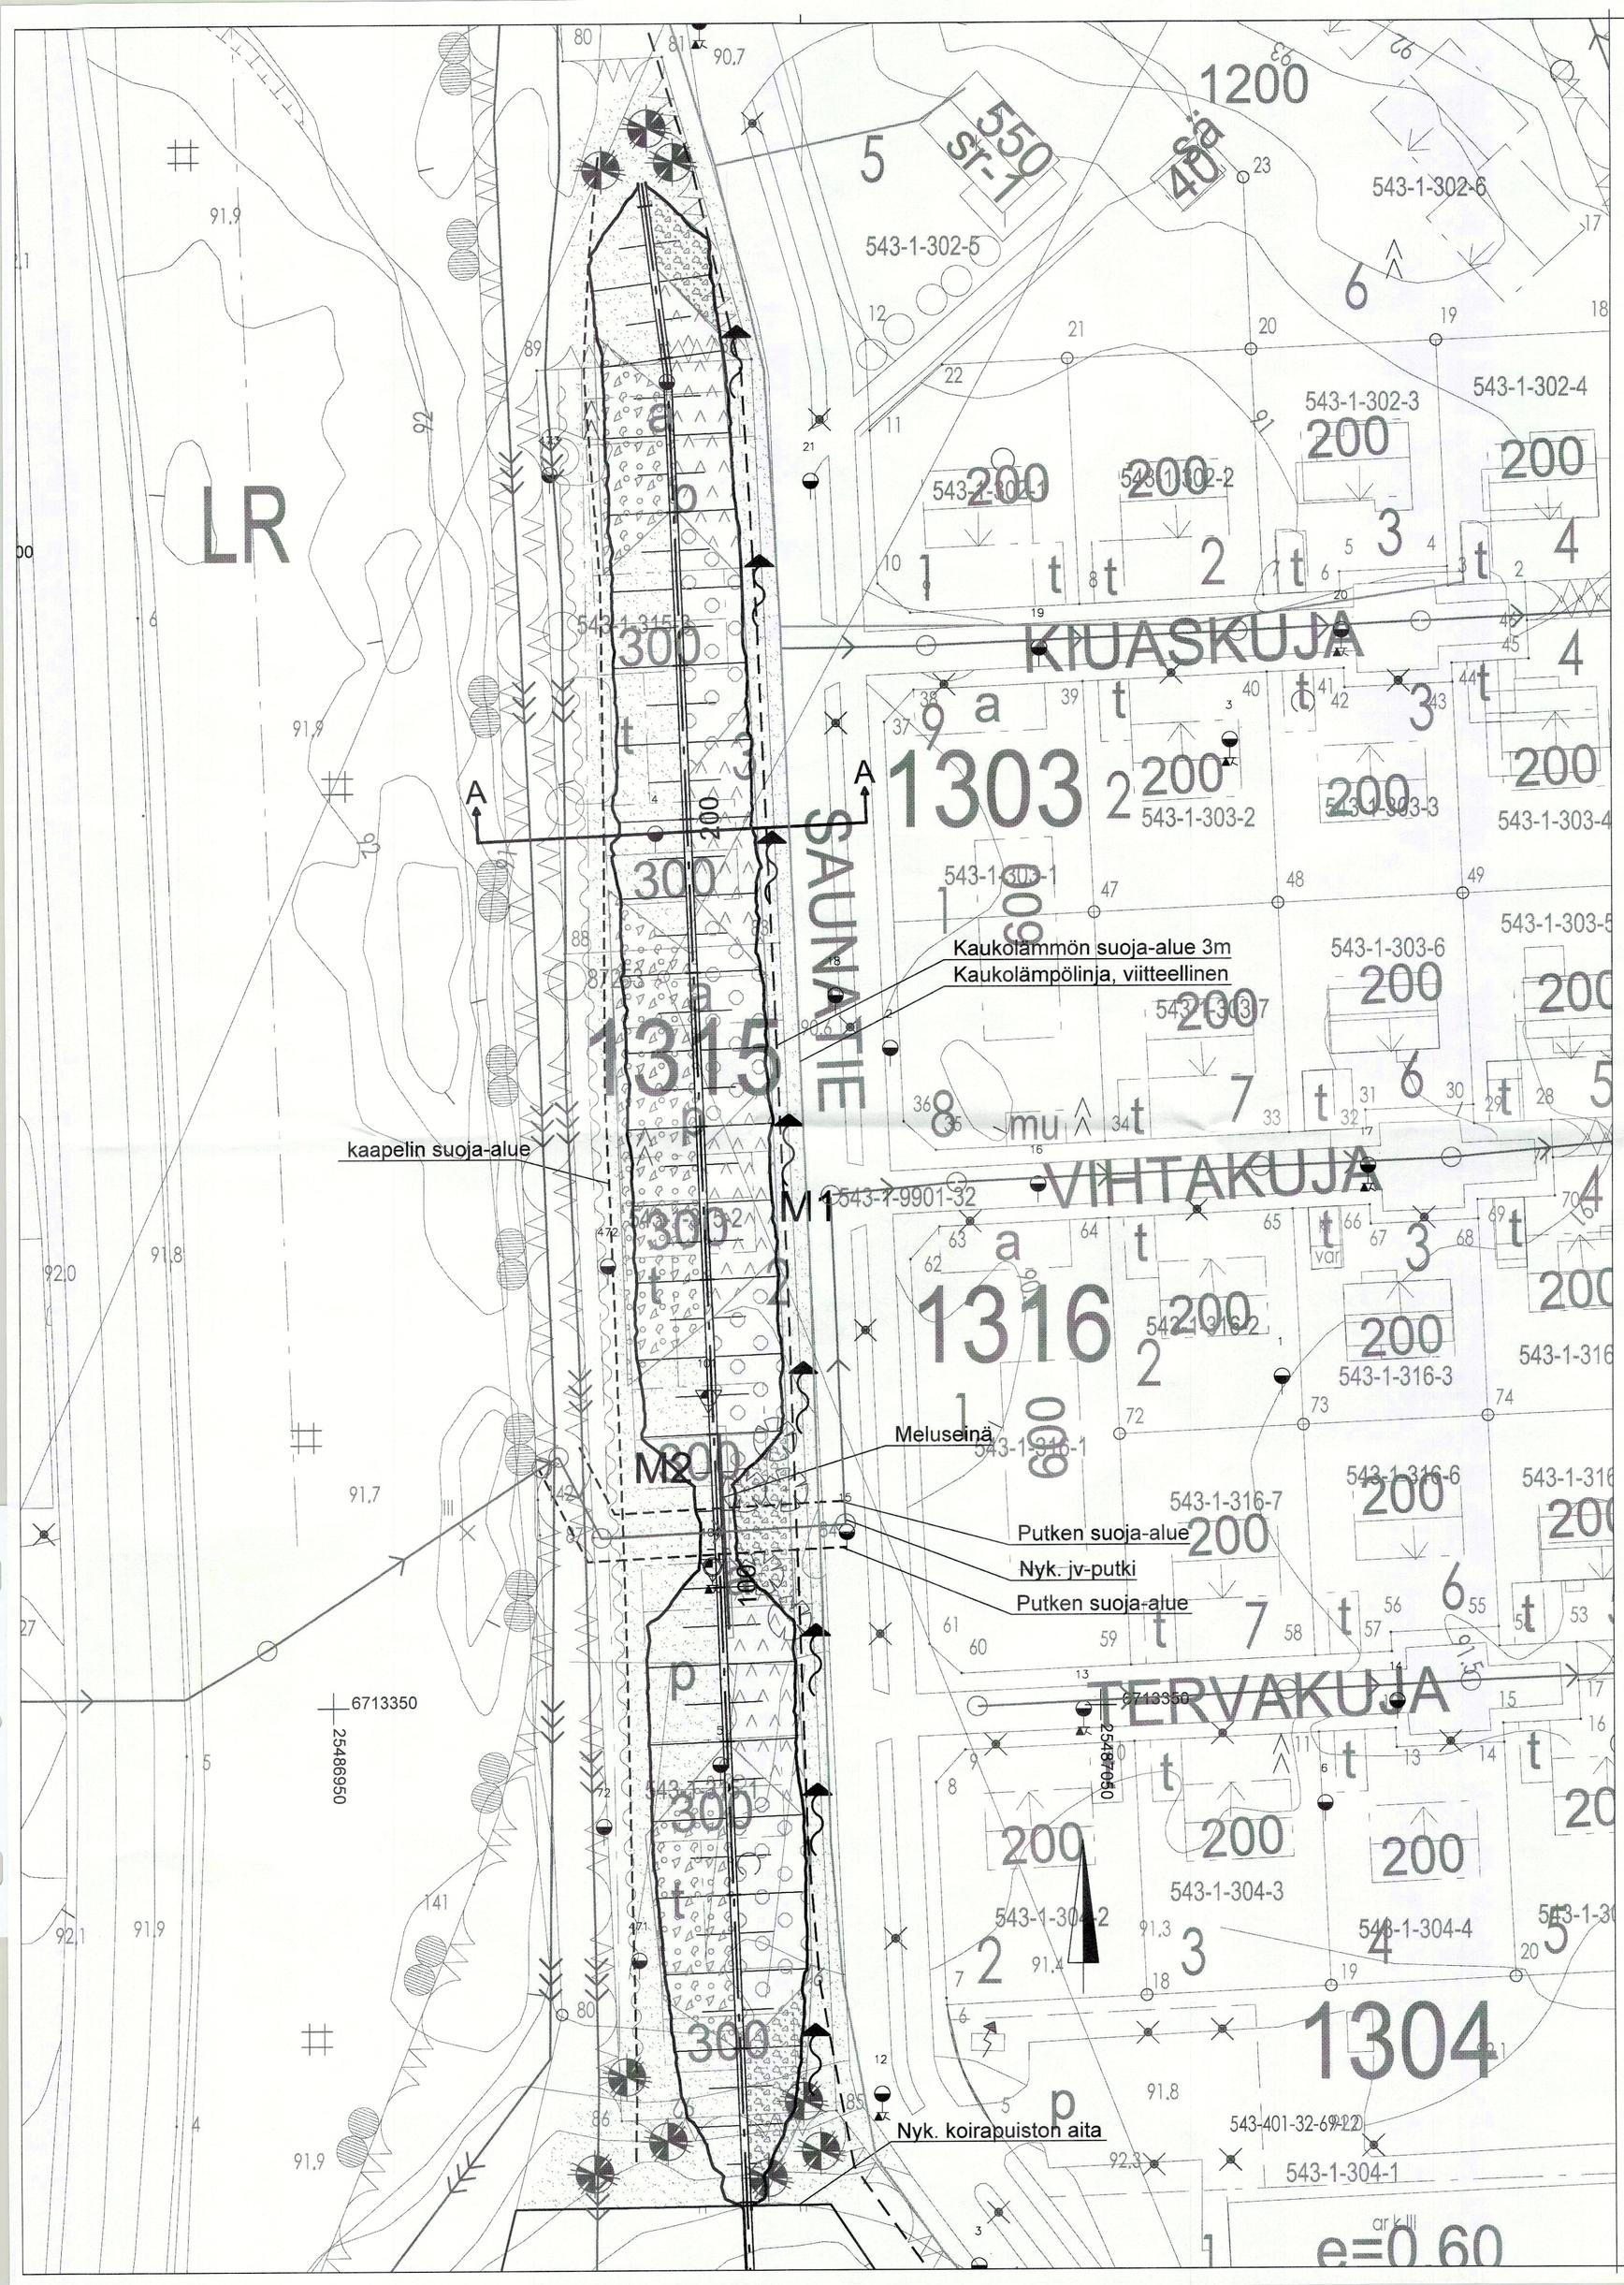

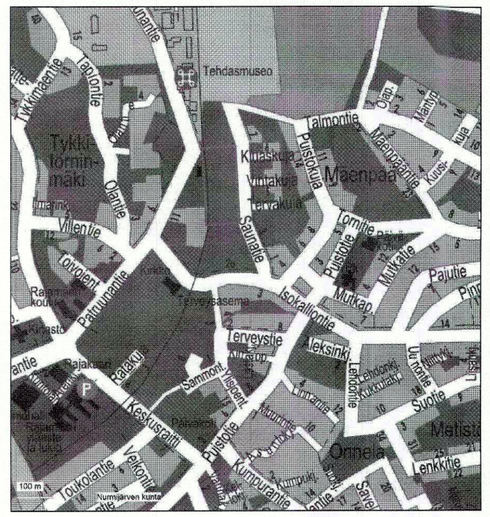

Merkintöjen selitys:

- Meluvallin pohja
- Meluseinä
- Pintakuivatus
- Kairauspisteet
- Nyk. jätevesi
- Nyk. jätevesi, paineviemäri
- Kaukolämpö
- Suoja-alueen raja
- Lehtipuumetsitys
- Havupuumetsitys
- Pensasistutus
- M1 / M2 — Nurmetus M1 / M2
- Paahderinne
- Istutettava yksittäinen havu/lehtipuu

Sijoitettavat maa-ainekset
Meluvalliin sijoitetaan vain sellaisia maa-aineksia, jotka pysyvät kiinteässä olomuodossa lastauksen ja kuljetuksen aikana. Valliin sijoitettavien maa-ainesten tulee olla pääosiltaan kitkamaapohjaisia ja materiaalin sisäisen kitkakulman on oltava yli 27 astetta. Tämän vaatimuksen täyttävät mm. hienoainesta sisältävät moreenit ja sekalaiset maa-ainekset joissa suurin osa materiaalista on kitkamaapohjaista. Märkiä savi- tai silttimassoja ei saa sijoittaa meluvallirakenteeseen.

Vallin pohjarakenteet
Massojen läjitys tehdään maanvaraisesti 1:2 luiskakaltevuudella, joka on suurin sallittu luiskan jyrkkyys. Vallin korkeus ei saa ylittää suunnitelmissa esitettyä korkeutta. Vallin alta poistetaan pintamaakerros 0,2 m syvyydeltä. Poistettu maa-aines suositellaan hyödynnettäväksi vallin pintarakenteeseessa kasvualustana.

Pintavedet ja kuivatus
Meluvallin pintakuivatus varmistetaan työnaikaisesti pinnanmuotoiluilla, jolla pintavesi johdetaan suunnitelmakartassa esitettyihin laskuojiin vallin itä- ja pohjoispuolella.

Maisemointi
Käytetään vallin luiskiin nurmetusluokkaa Maisemanurmi 2 (M2). Rakentamisen jäljet ympäristöstä viimeistellään kadun reunassa Maisemanurmi 1:llä (M1) .
Pensaat ovat suurikokoisia, ilmastollisesti kestäviä ja vähän hoitoa vaativia, esim. kiilto-,villa- tai koiranheisi, heisiangervo, aronia tms.
Lehtipuuistutukset voidaan tehdä sekametsänä, jossa on kotimaisten koivun, pihlajan ja harmaalepän lisäksi ryhminä jalompia lehtipuita, esim. vaahteraa, tammea tai metsälehmusta.
Havupuuistutukset ovat pääosin mäntyä, seassa voi olla makedonianmäntyä ryhmissä.
Paahderinteet ovat karkeaa kivennäismaata, joka tarjoaa kasvupaikan monille karujen alueiden kasveille, jotka puolestaan ovat erilaisten, myös harvinaisten perhosten ja muiden hyönteisten isäntäkasveja.

Piirustuslaji: PUISTOSUUNNITELMA (EV)	Kylä: RAJAMÄKI
Kohde / Sisältö: SAUNATIEN EV–ALUE MELUVALLIN RAKENNETTAVUUSSELVITYS JA SUUNNITELMA ASEMAPIIRUSTUS	Mittakaava: 1:500
	Asemakaava vahv.
	Nähtävillä
	TEKLA
	Nurmijärven Vesi
	KOORDINAATTIJÄRJESTELMÄ ETRS–GK25 KORKEUSJÄRJESTELMÄ N2000

NURMIJÄRVEN KUNTA
YMPÄRISTÖTOIMIALA
KUNNALLISTEKNIIKAN SUUNNITTELU
PL 37, 01901 Nurmijärvi
puh. (09) 250 021
www.nurmijarvi.fi

SITO

Cad–tiedosto			
Suunnittelija			
Piirtäjä		Piirustus nro	5733–7
Tarkistanut: PKO			
TKA	YKK62335	1:500	
Piirustusnro: 5733-7		Muutos	
hyv.: TIINA_KUMPULA	piir.: MVO	suunn.: KATI_LÅNG	pvm: 31.5.2017