


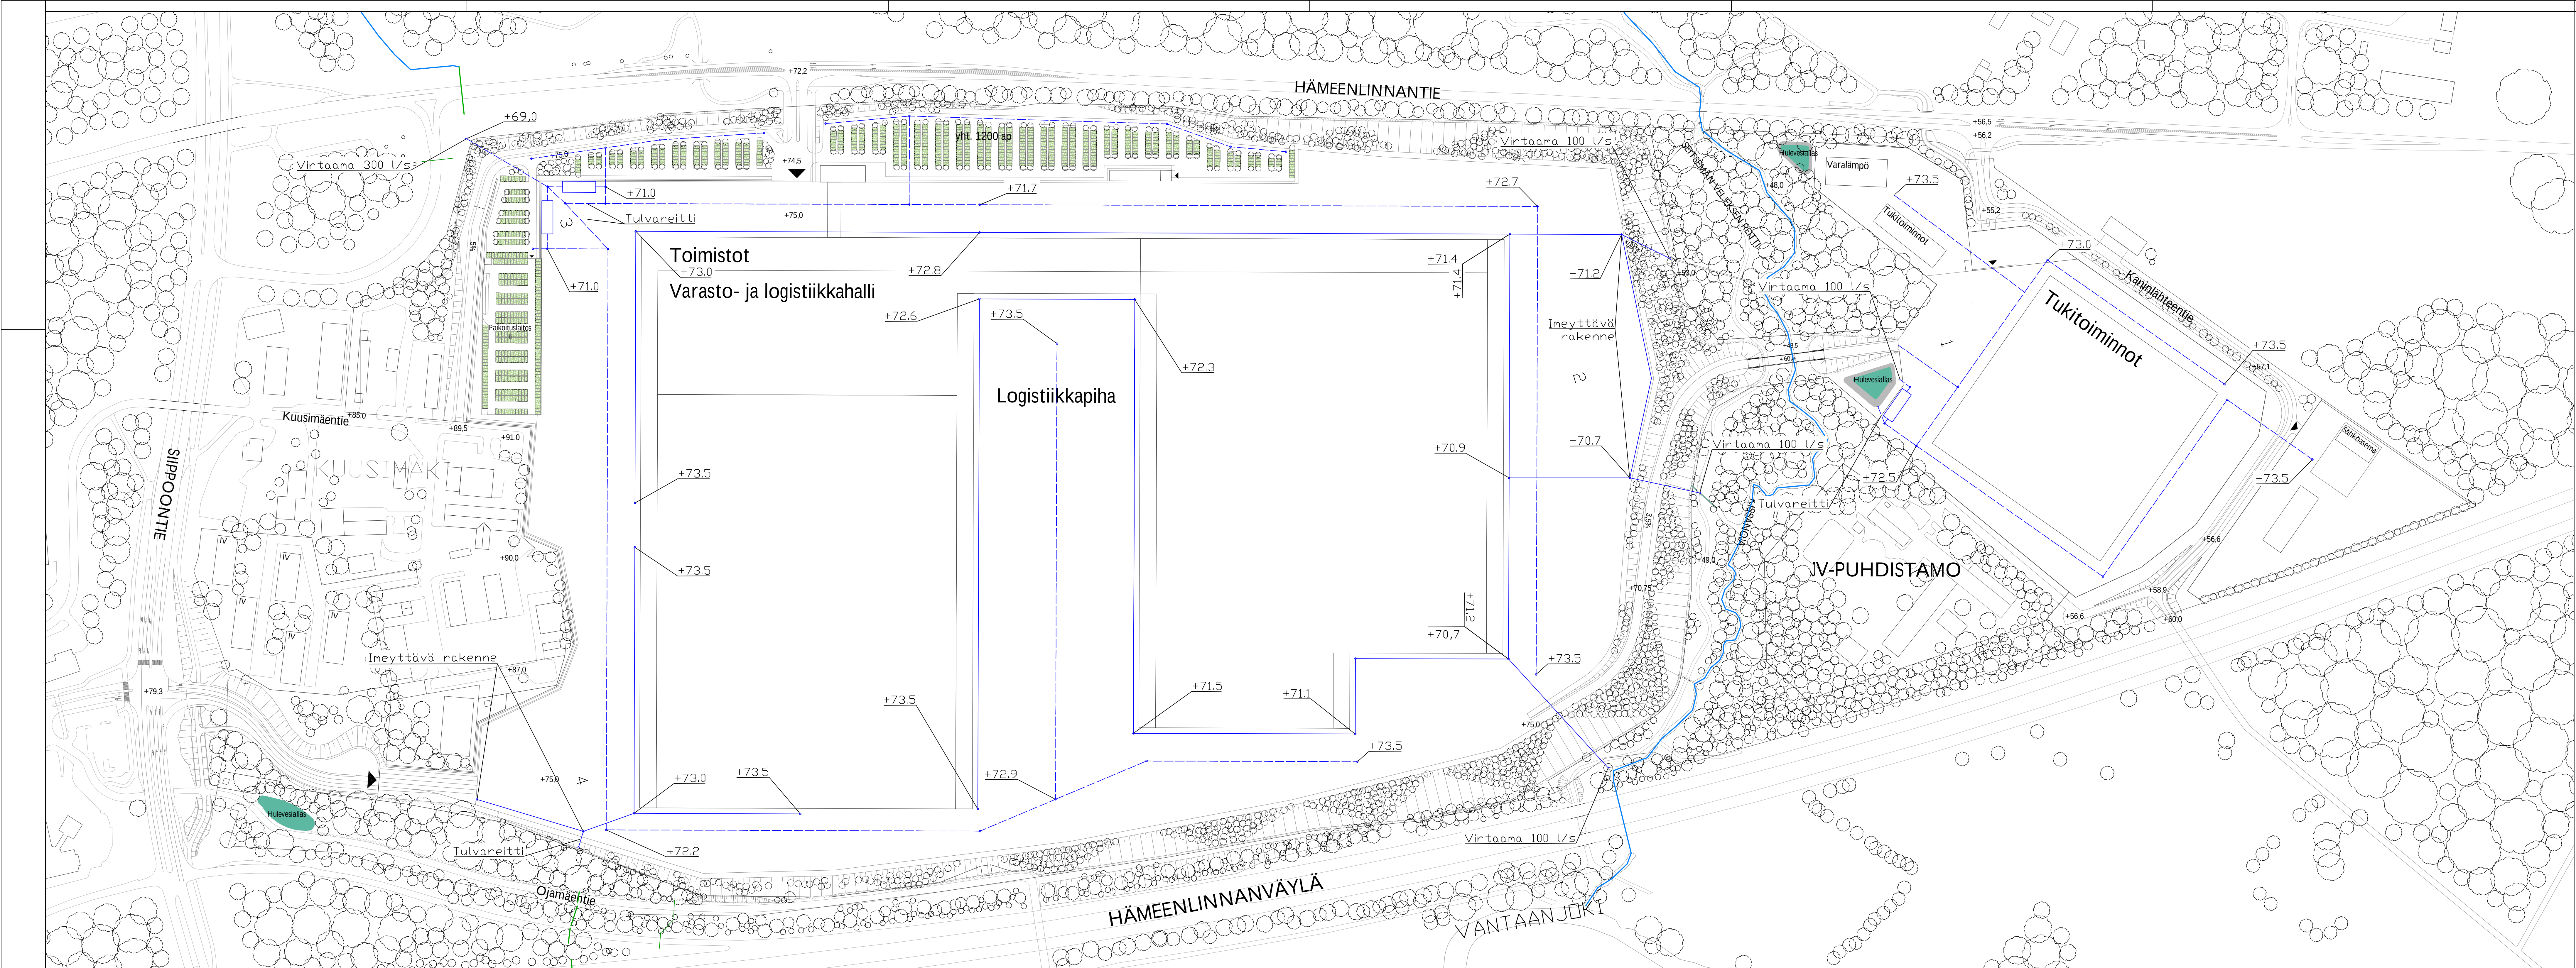

HULEVESIPUTKI, UUSI, PUHTAAT KATTOVEDET

HULEVESIPUTKI, UUSI

HIEKAN- JA ÖLJYNEROTIN, ESIM EPO NS150 JA HERO 20000

VIRTAUSREITTI

RUMPU, NYKYINEN

KAUPUNSI, OSA-ALUE

Ilvesvuori, Nurmijärvi

HULEVESISUUNNITELMA

Hulevesien hallintasuunnitelma

1:2000

WSP

WSP Finland Oy

Pasilan asemakaupio 1, 13. krs

00520 Helsinki

Puh: 0207 864 11

TASOKOORDINAATISTO: ETRS-GK25

KORKEUSJÄRJESTELMÄ: N2000

17.2.2022 TARKASTAJA S. Tammela

17.2.2022 SUUNNITTELIJA S. Tammela, R. Sanaksenaho

L:\1500\316714_LYNX_hulevesi4_tuotesuunnitelma\1500\316714_LYNX_hulevesi_tuotesuunnitelma.dwg: 17.2.2022 15:46:04, PDF-XChange Standard