


W:\1366\Nurmijärvi\1510066059_Pratikankuja\04_TULOUSTUS\103_P-alue_yleissuunnitelma.dwg

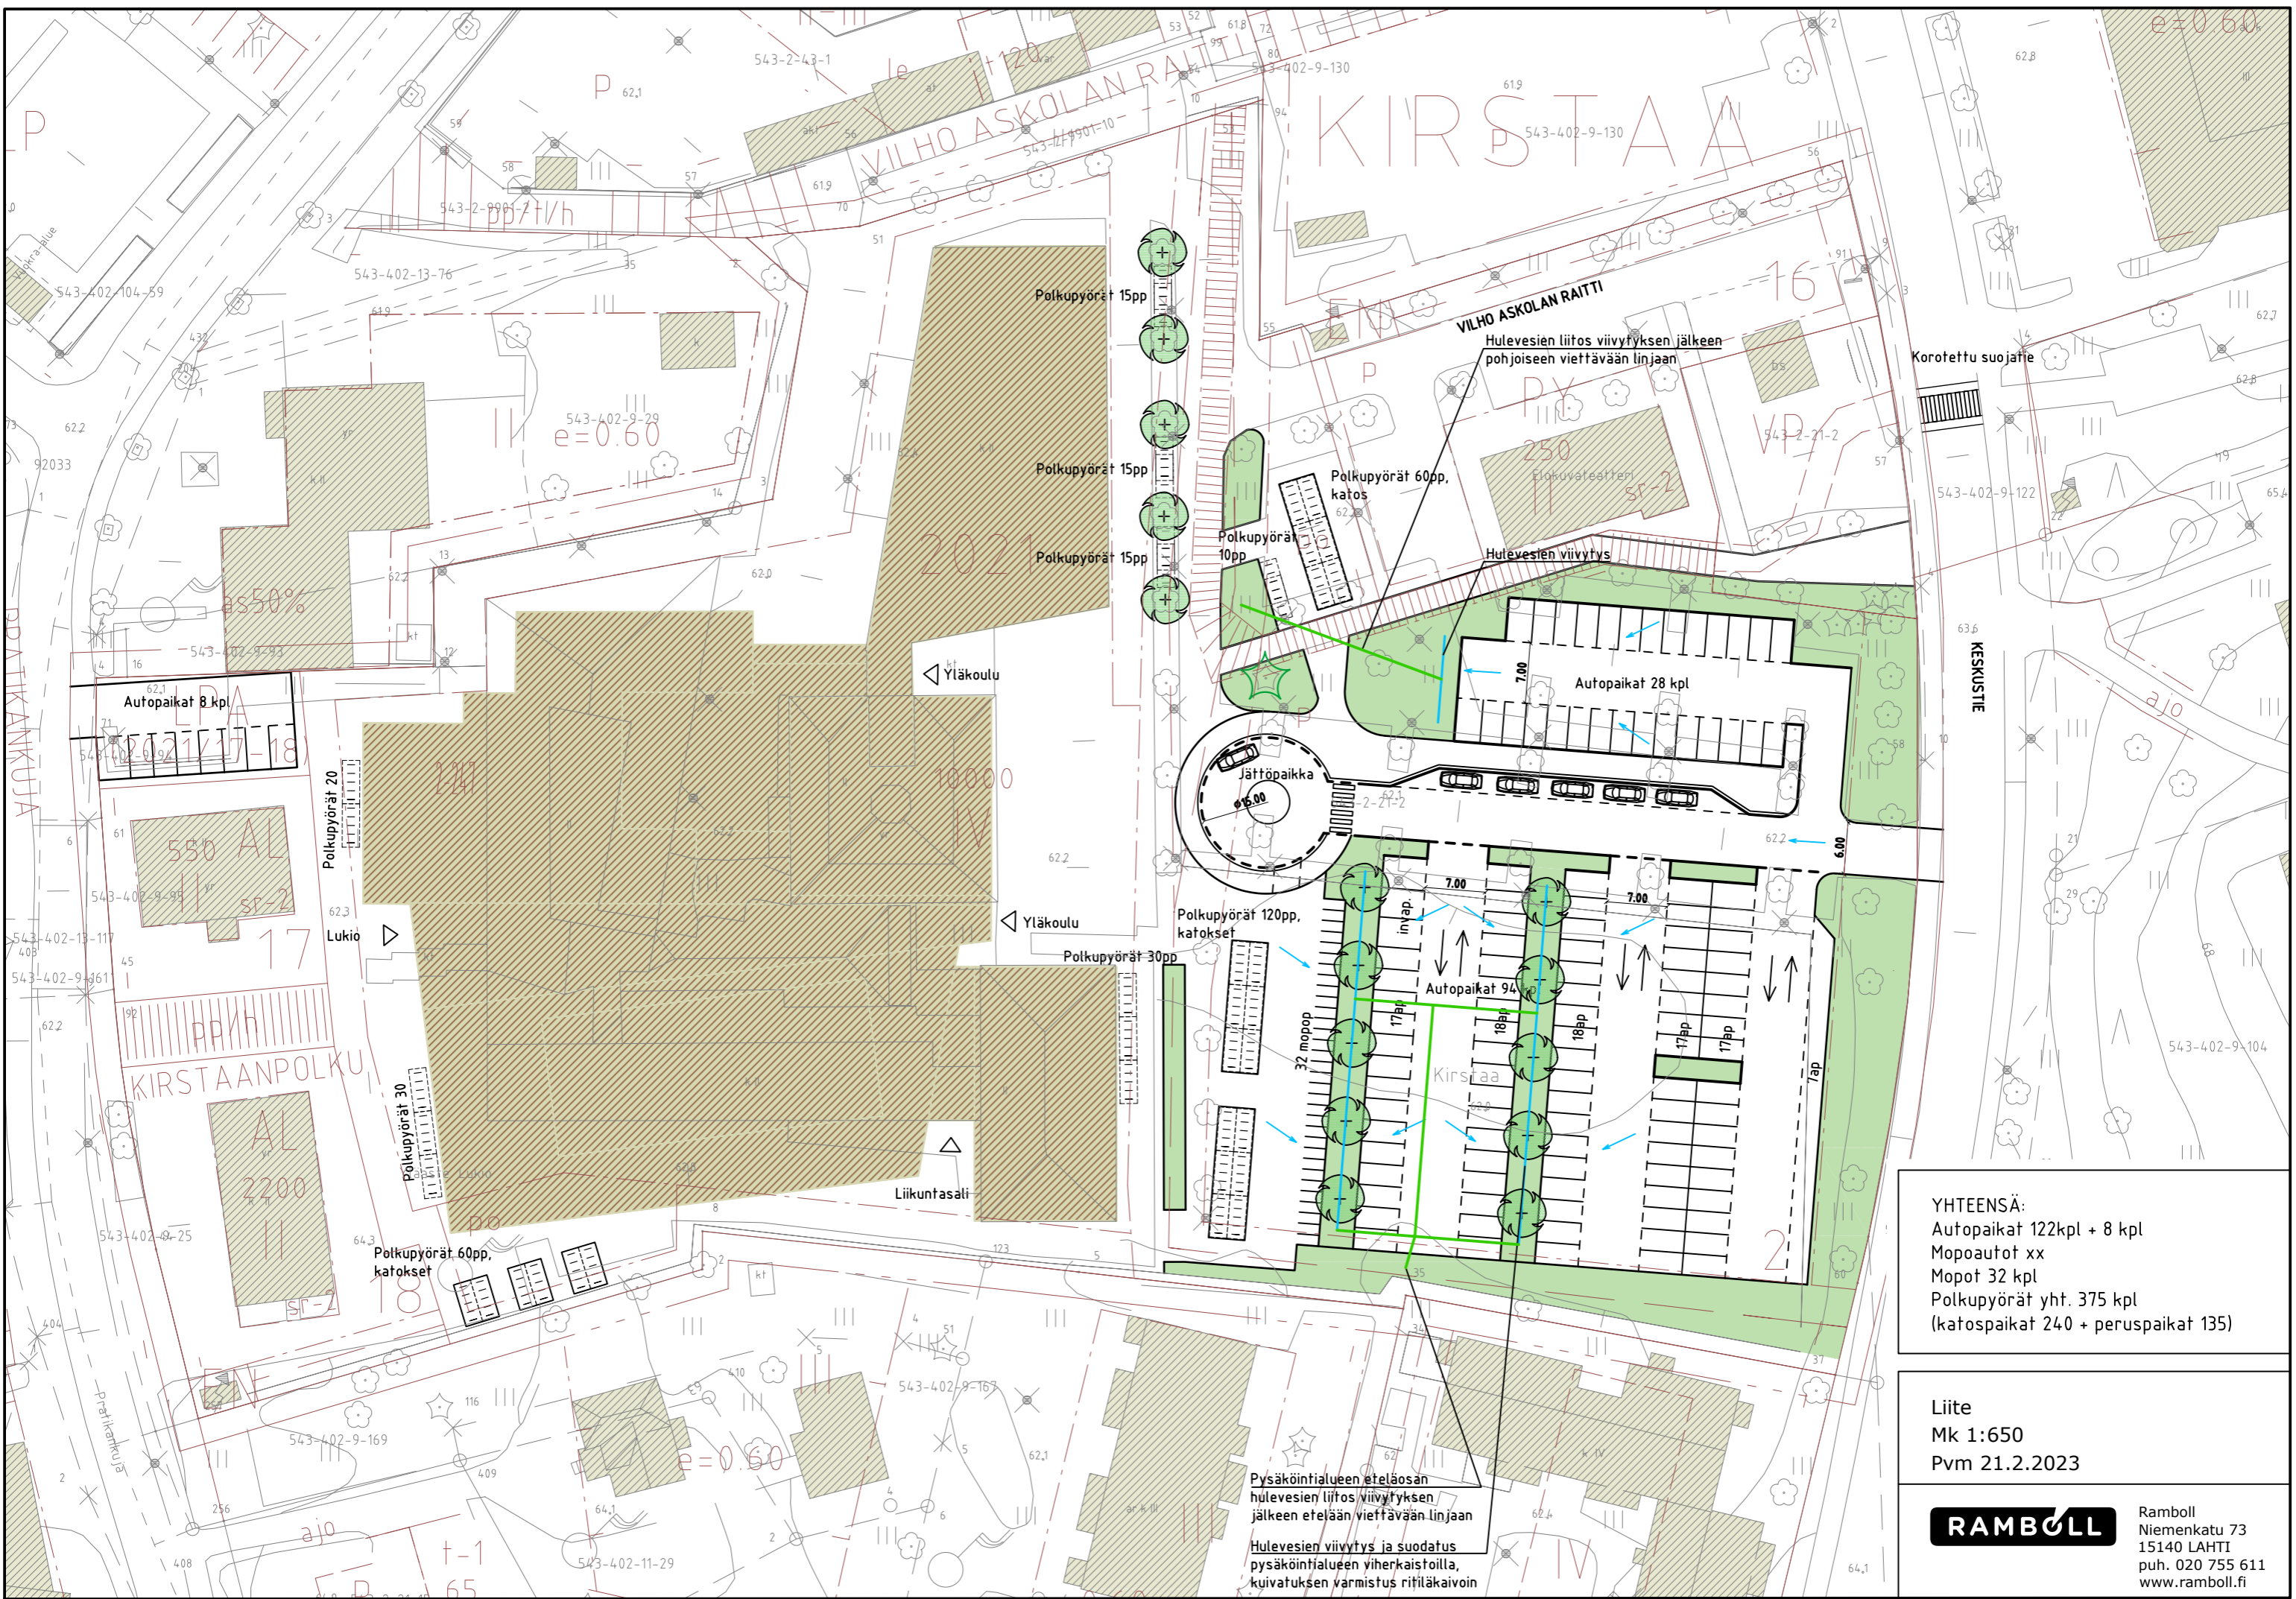

YHTEENSÄ:
 Autopaikat 122kpl + 8 kpl
 Mopopautot xx
 Mopot 32 kpl
 Polkupyörät yht. 375 kpl
 (katospaikat 240 + peruspaikat 135)

Liite
 Mk 1:650
 Pvm 21.2.2023

RAMBOLL
 Ramboll
 Niemenkatu 73
 15140 LAHTI
 puh. 020 755 611
 www.ramboll.fi

Pysäköintialueen eteläosan
 hulevesien liitos viivytyksen
 jälkeen etelään viettävään linjaan
 Hulevesien viivytyks ja suodatus
 pysäköintialueen viherkaistoilla,
 kuivatuksen varmistus ritiläkaivoin