






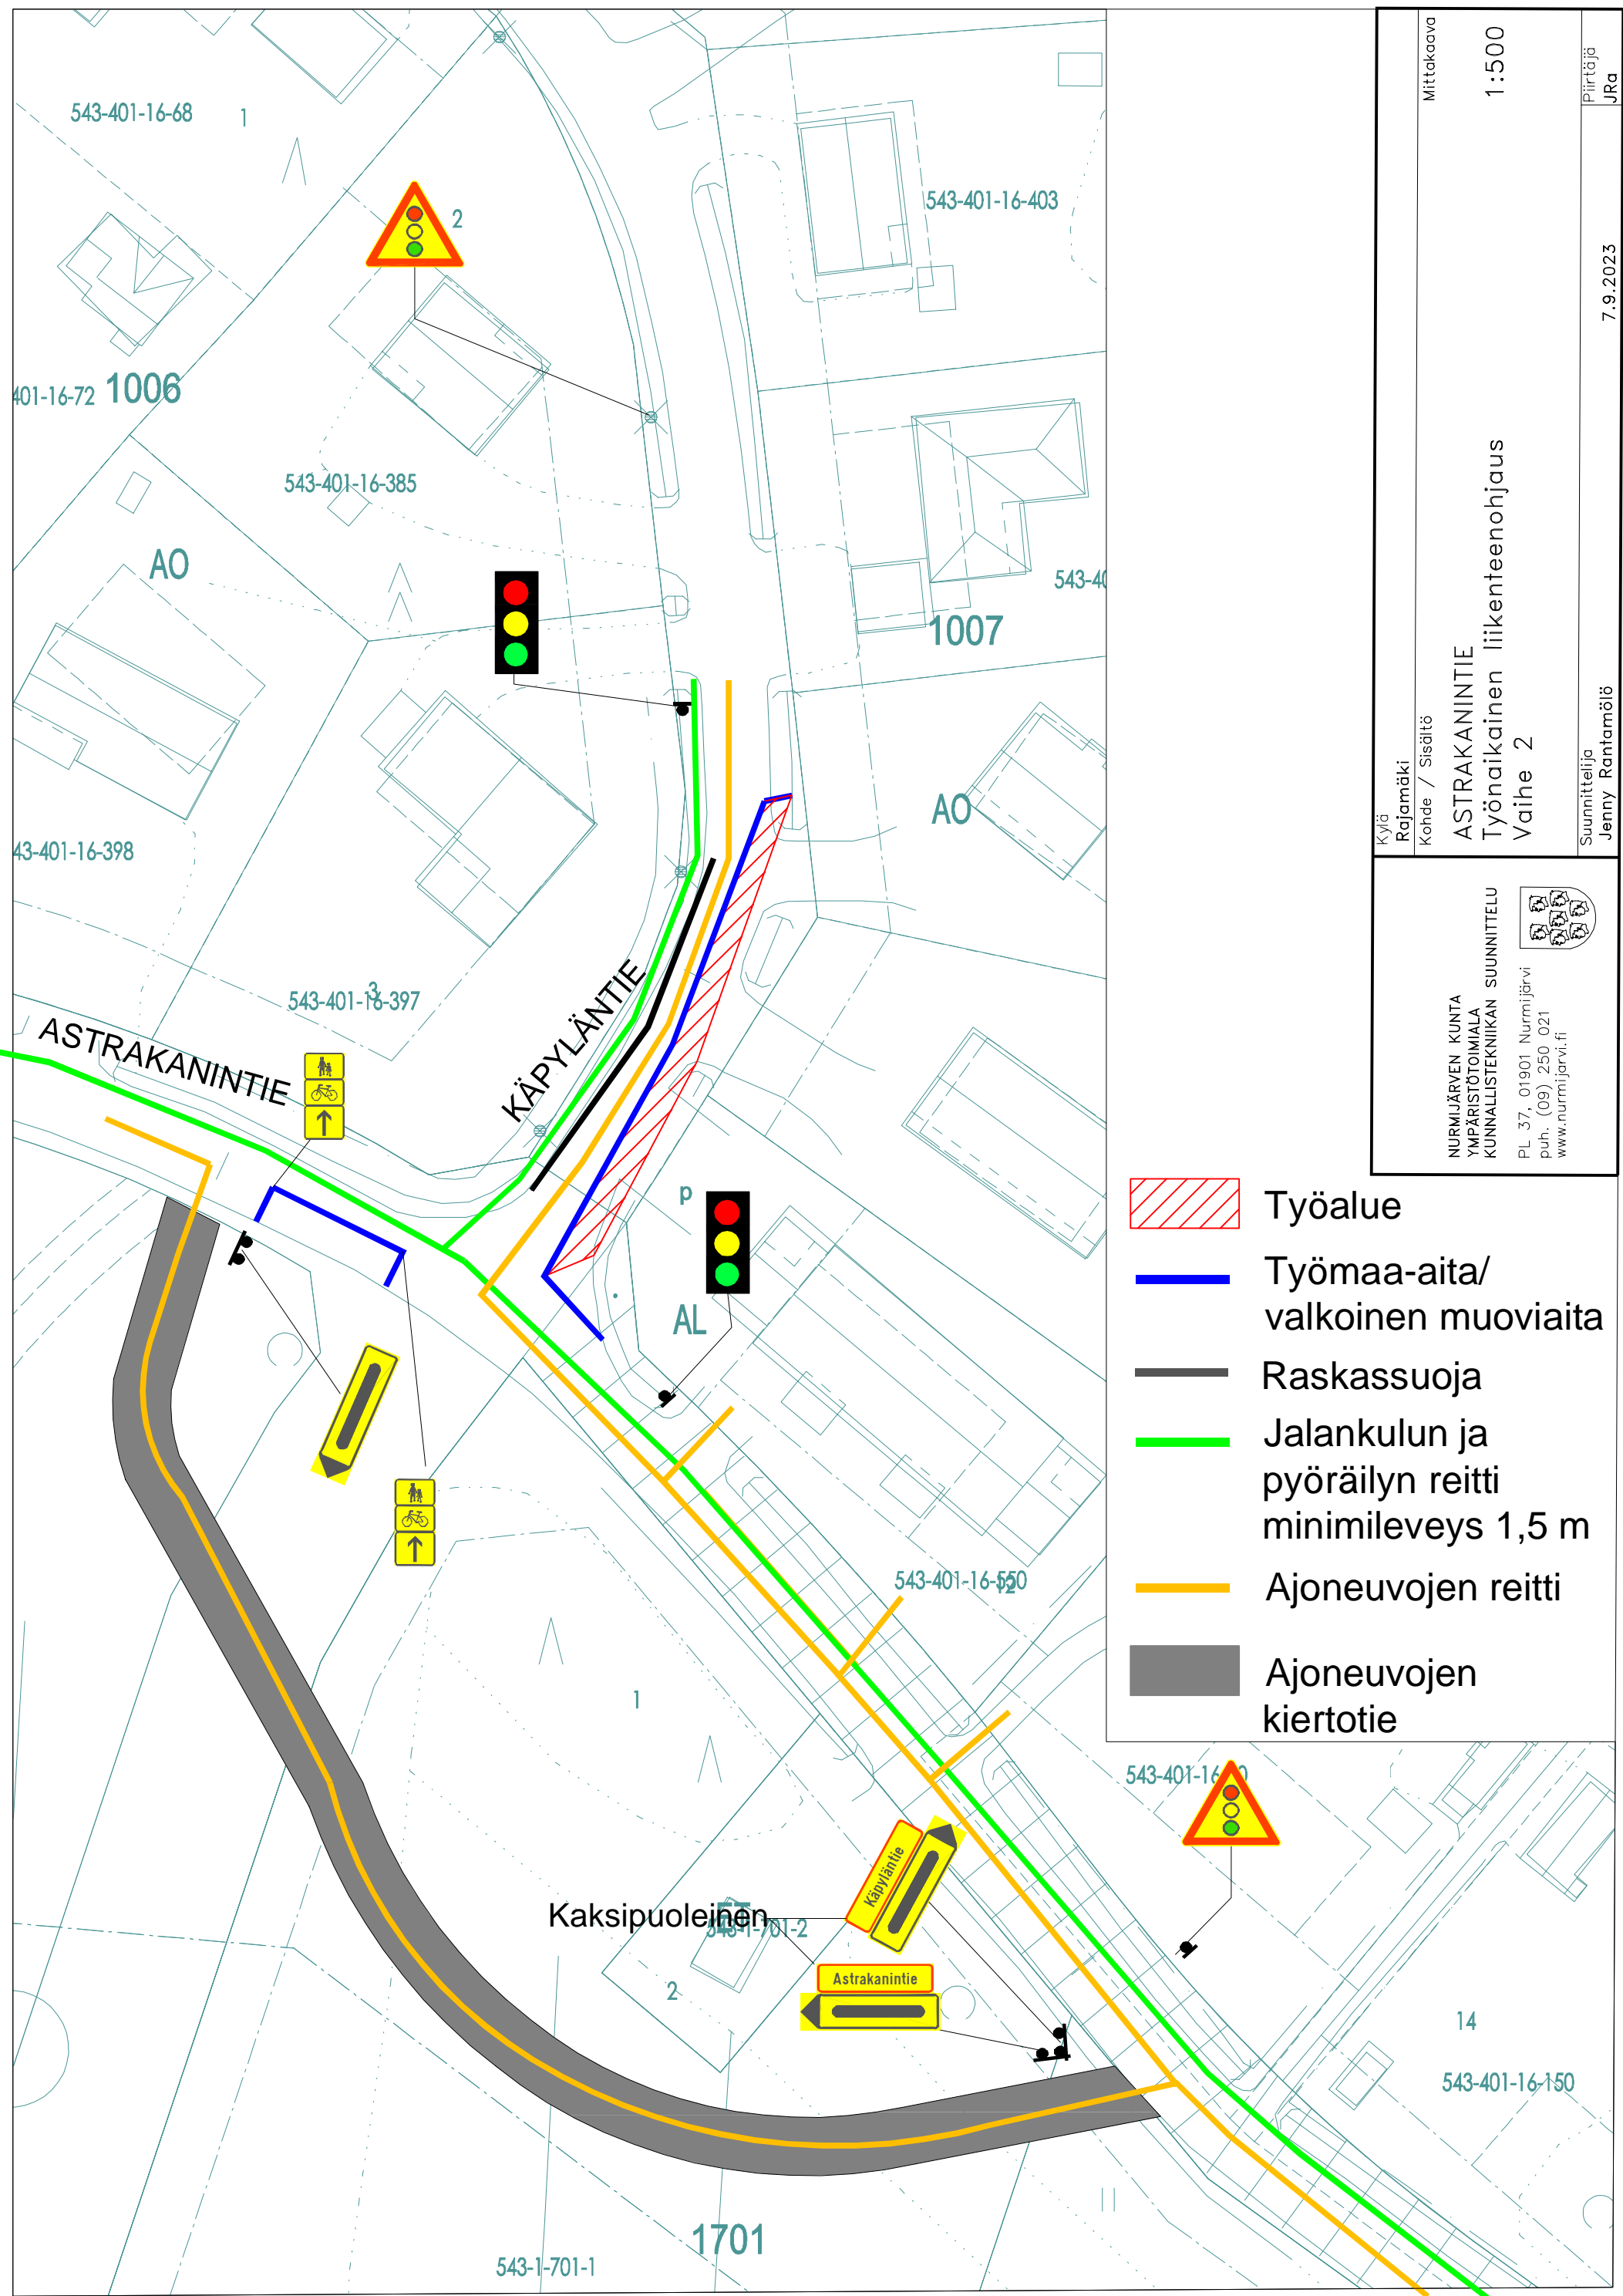









-  Työalue
-  Työmaa-aita/  
valkoinen muoviaita
-  Raskassuoja
-  Jalankulun ja  
pyöräilyn reitti  
minimileveys 1,5 m
-  Ajoneuvojen reitti
-  Ajoneuvojen  
kiertotie

NURMIJÄRVEN KUNTA YMPÄRISTÖTOIMIALA KUNNALLISTEKNIIKAN SUUNNITTELU  PL 37, 01901 Nurmijärvi puh. (09) 250 021 www.nurmijarvi.fi		Kyä Rajamäki Kohde / Sisältö	Mittakaava
	<b>ASTRAKANINTIE</b> Työnaikainen liikenteenohjaus Vaihe 1		1:500
	Suunnittelija Jenny Rantamölö		7.9.2023



Mittakaava	1:500
Kyölä Rajamäki	
Kohde / Sisältö	ASTRAKANINTIE Työnäkainen liikenteenohjaus Vaihe 2
Suunnittelija	Jenny Rantamöölö
Piirtäjä	JRG
 NURMIJÄRVEN KUNTA YMPÄRISTÖTOIMIALA KUNNALLISTEKNIKAN SUUNNITTELU PL 37, 01901 Nurmijärvi puh. (09) 250 021 www.nurmijarvi.fi	

-  Työalue
-  Työmaa-aita/  
valkoinen muoviaita
-  Raskassuoja
-  Jalankulun ja  
pyöräilyn reitti  
minimileveys 1,5 m
-  Ajoneuvojen reitti
-  Ajoneuvojen  
kiertotie

Kaksipuoleinen

Käpyläntie

Astrakanintie

543-401-16-100

14

543-401-16-150

1701

543-1-701-1

543-401-16-550

543-401-16-397

43-401-16-398

AO

AO


1007







543-401-16-403

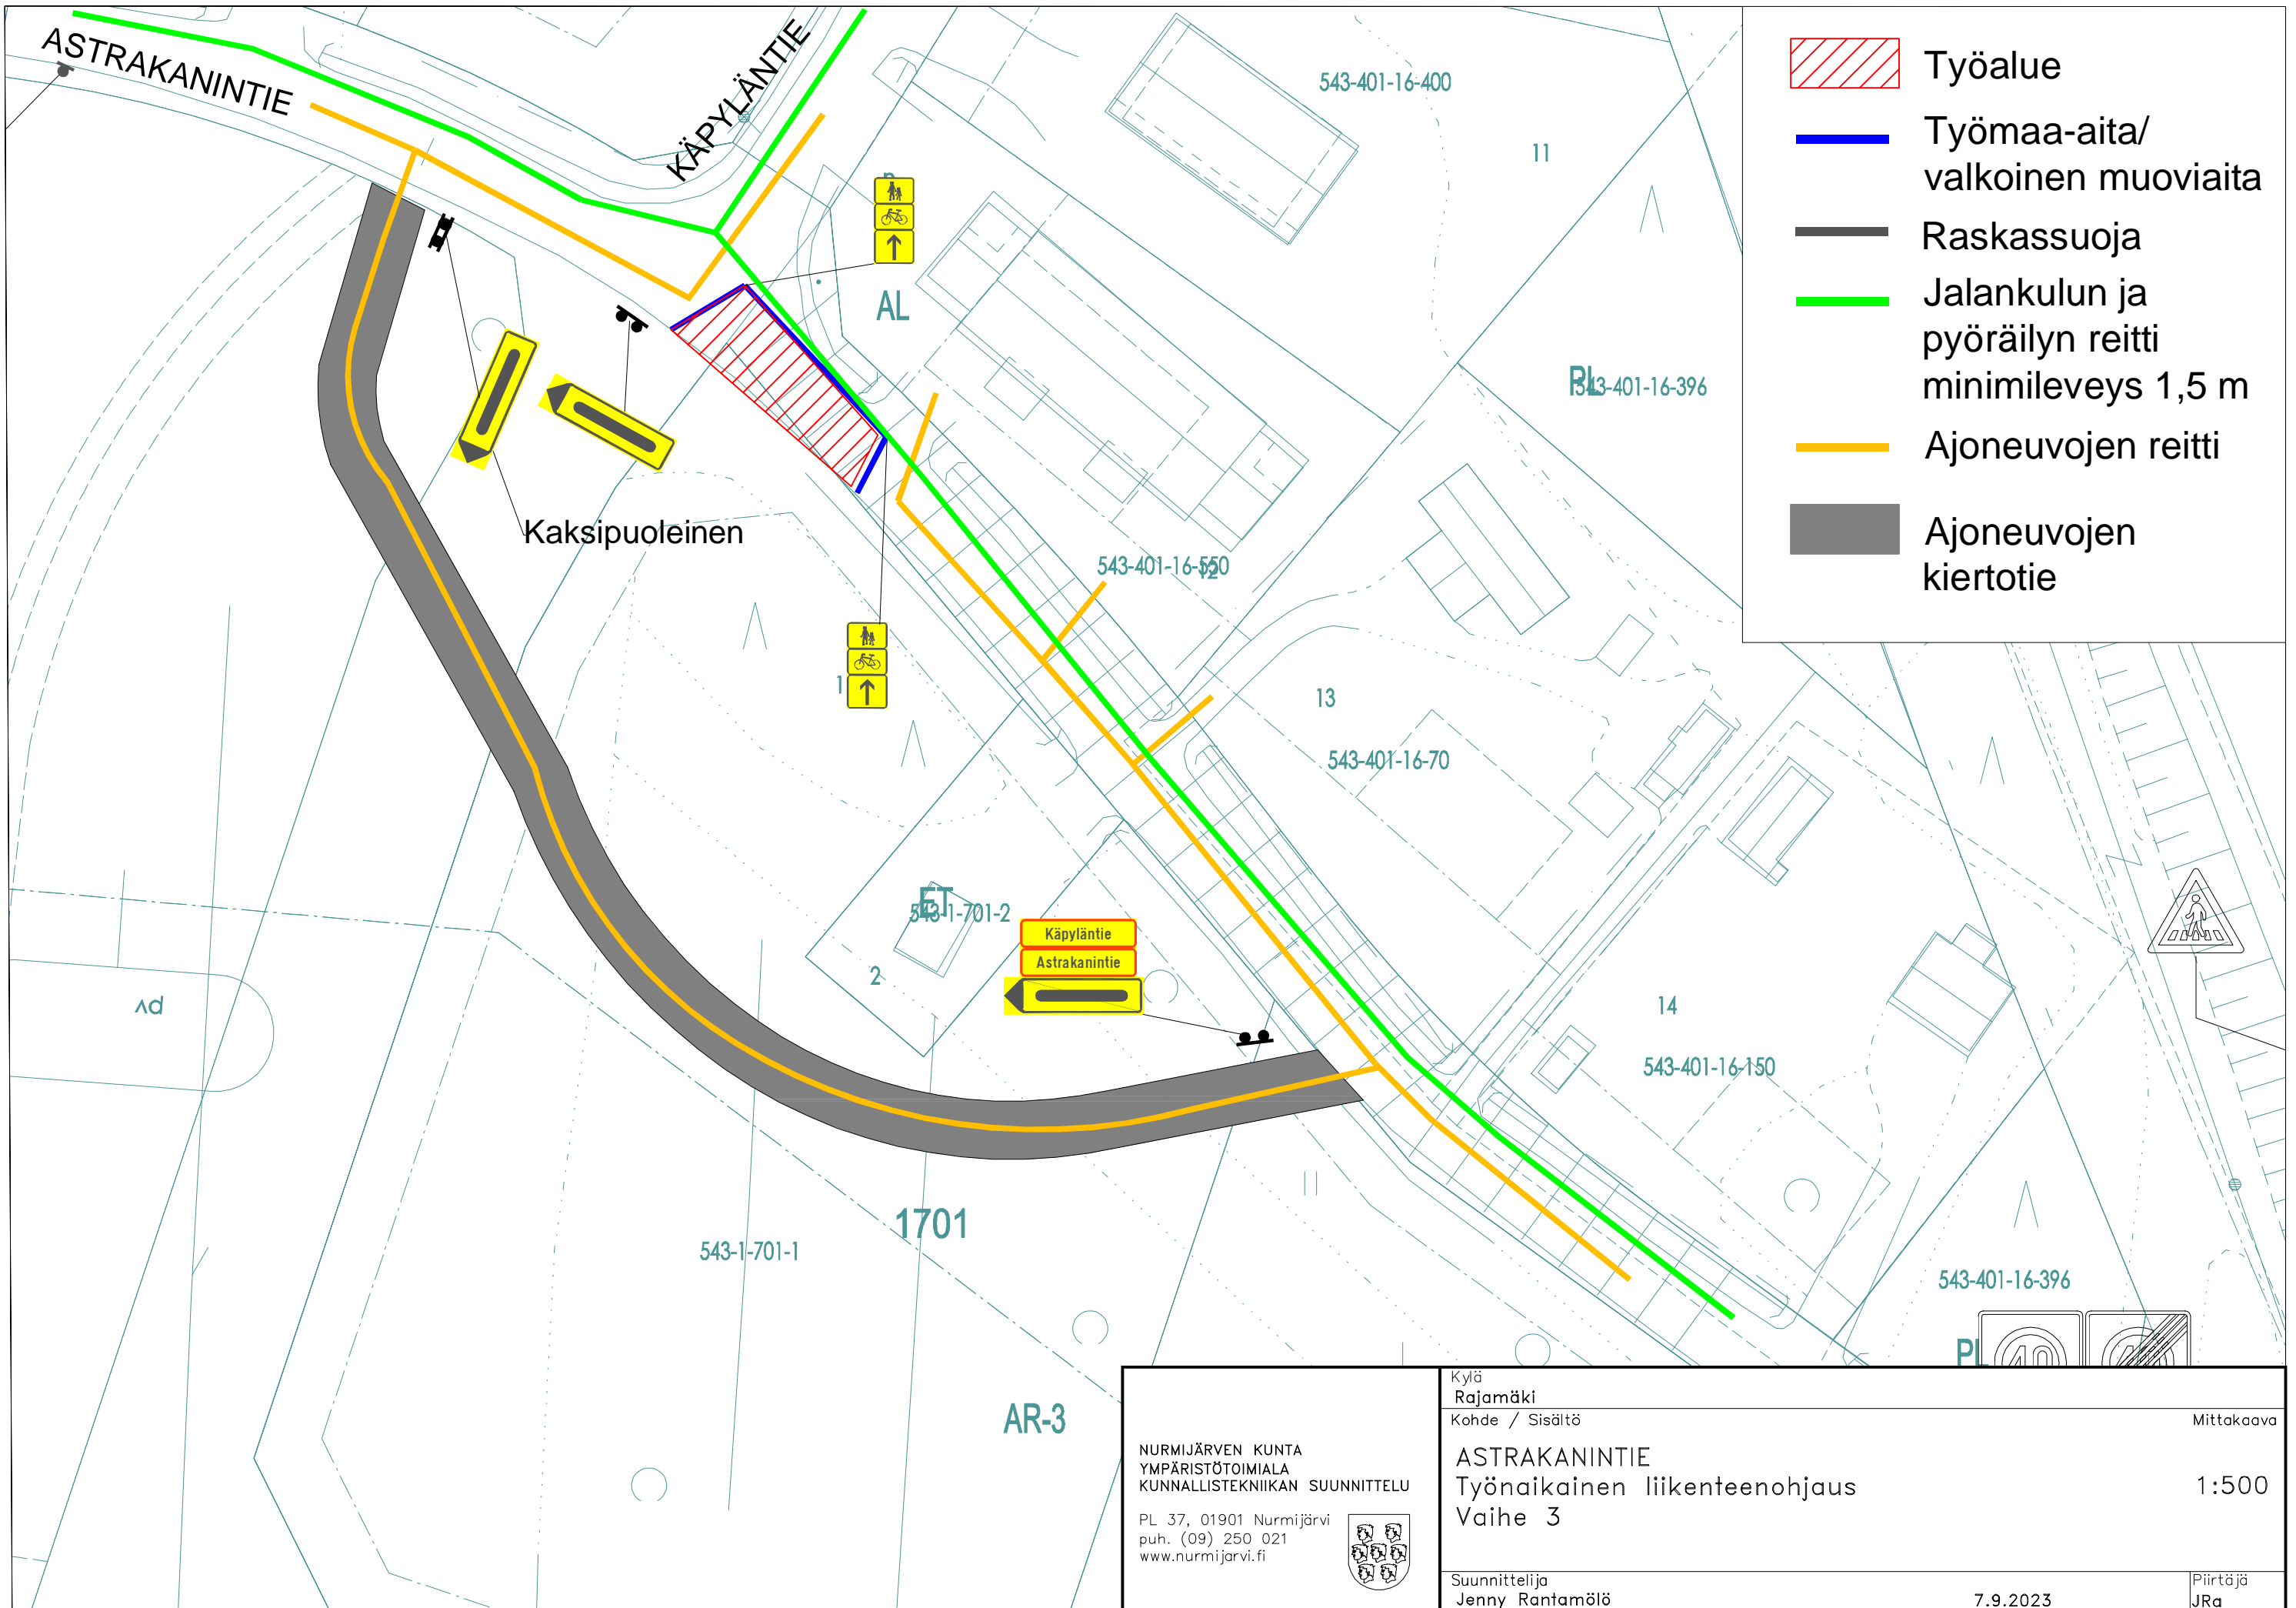543-401-16-385

401-16-72 1006


543-401-16-68







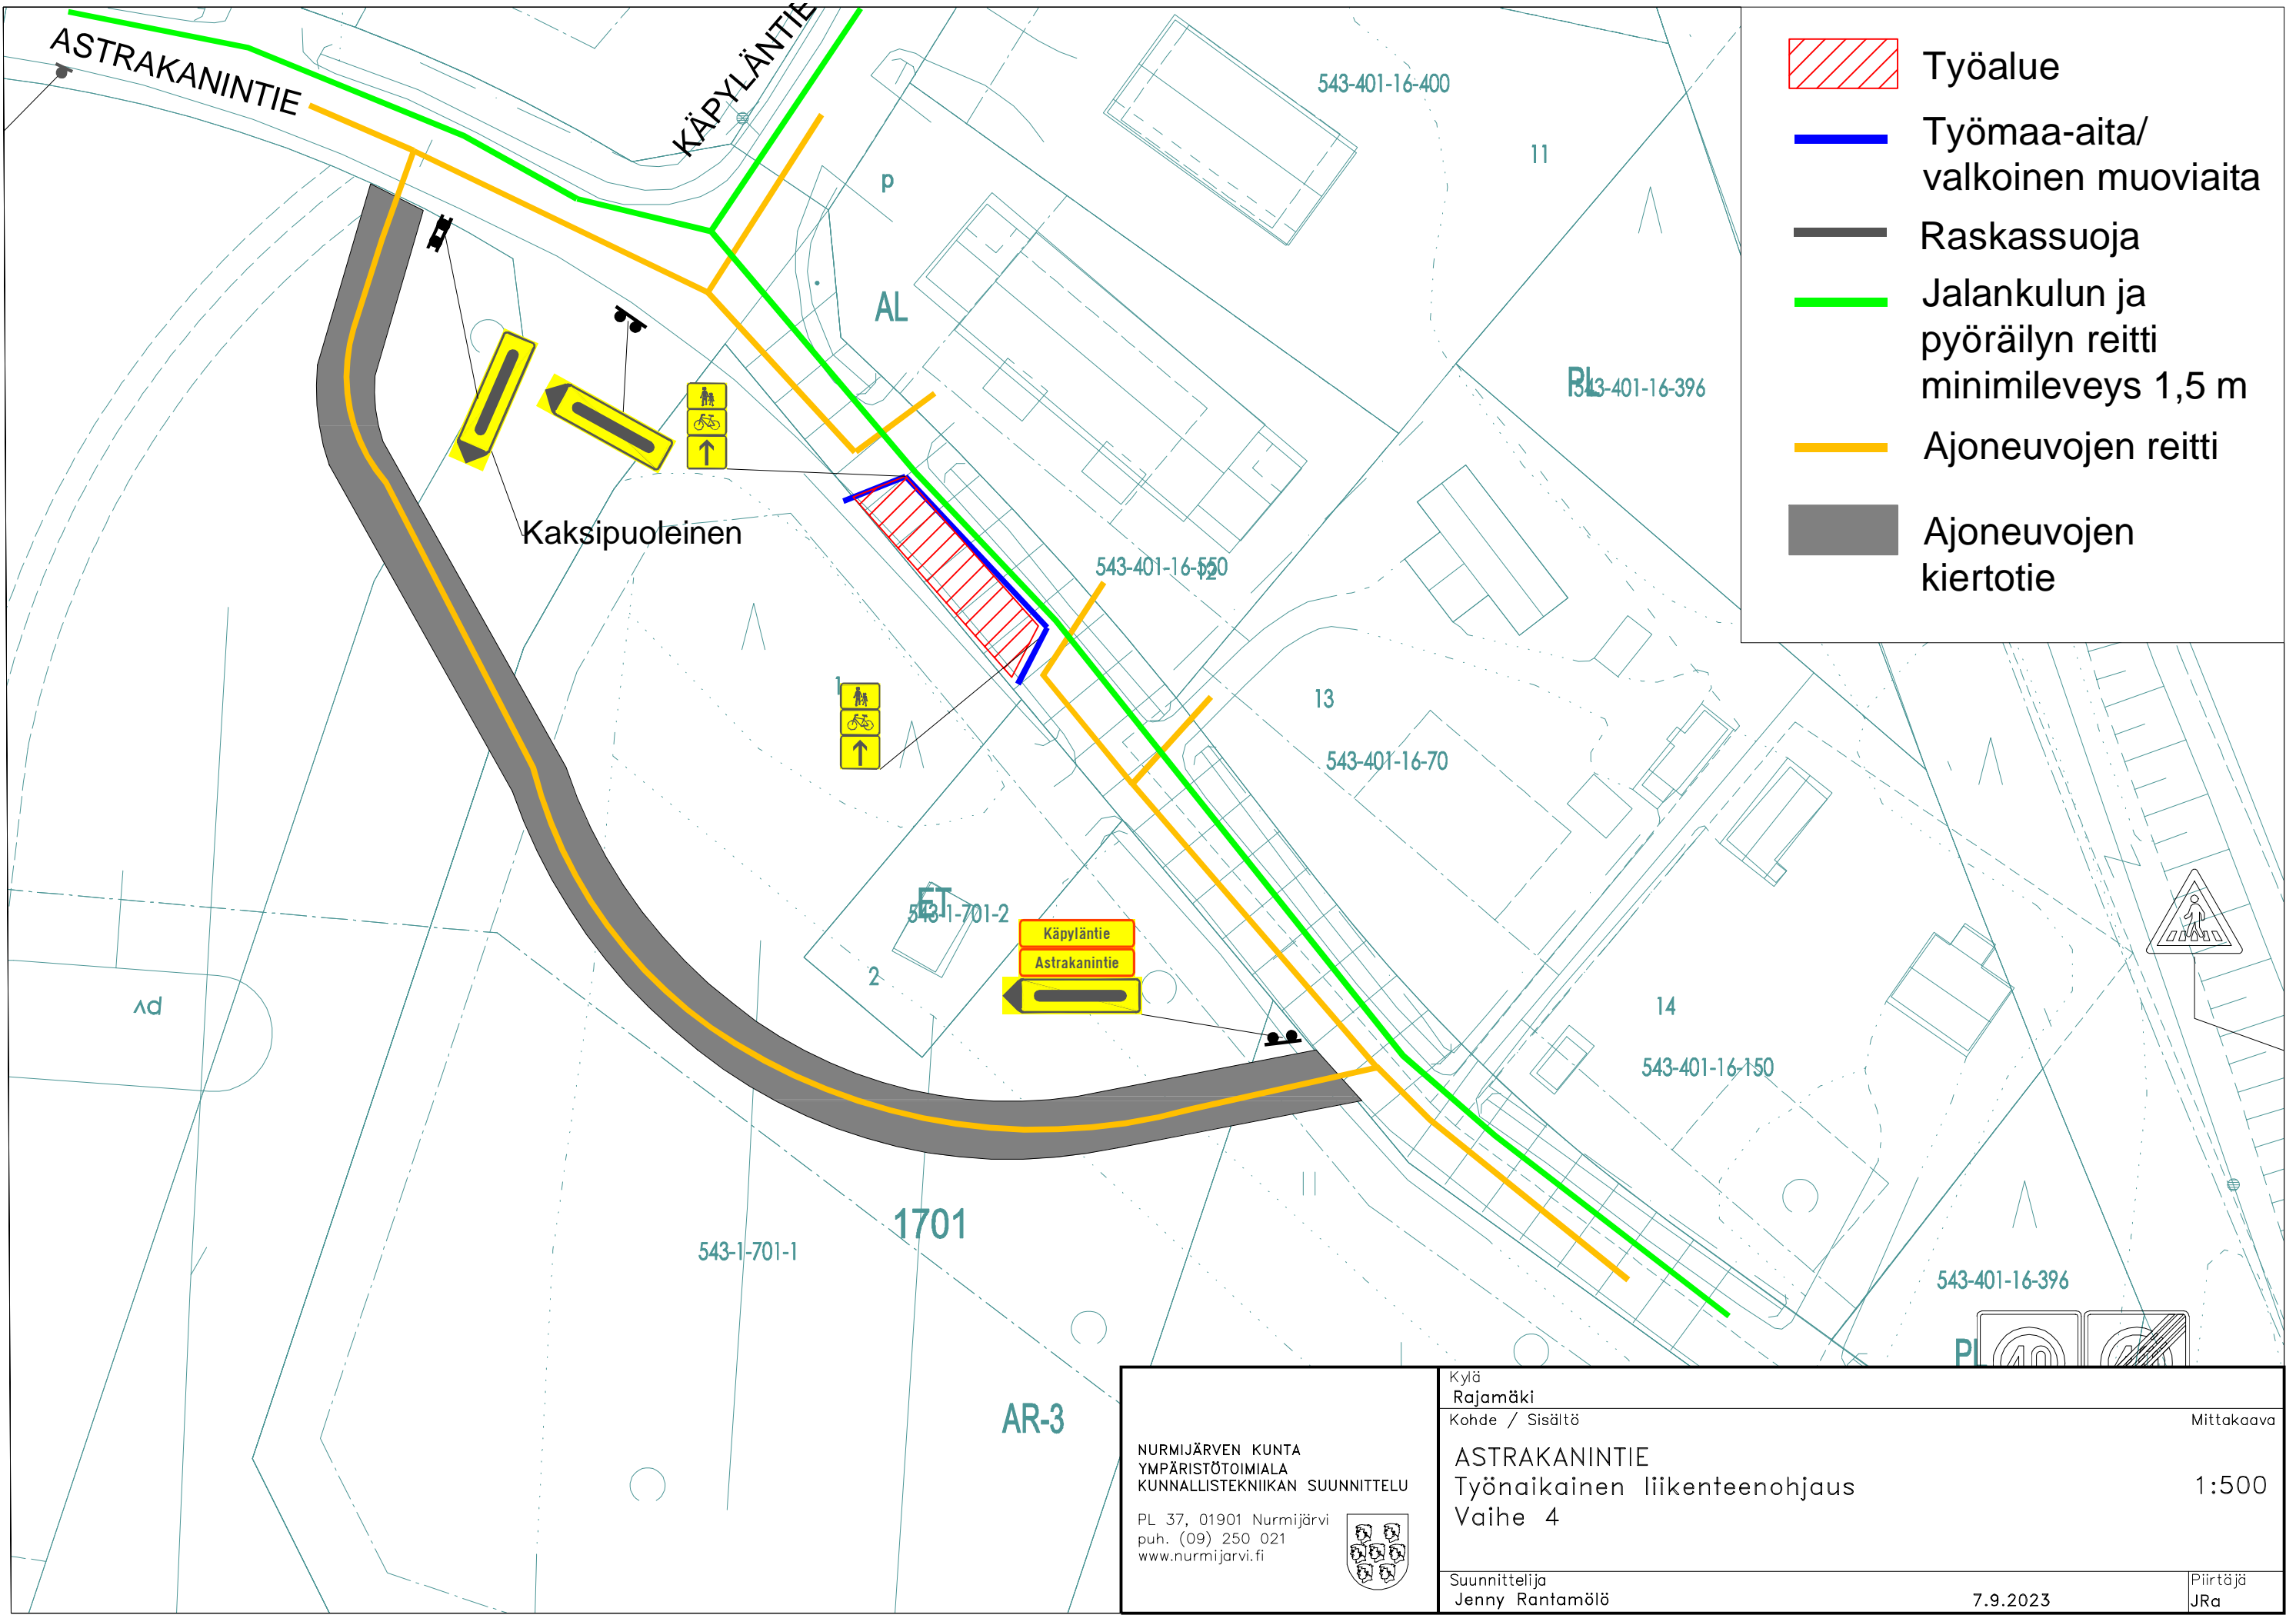


-  Työalue
-  Työmaa-aita/  
valkoinen muoviaita
-  Raskassuoja
-  Jalankulun ja  
pyöräilyn reitti  
minimileveys 1,5 m
-  Ajoneuvojen reitti
-  Ajoneuvojen  
kiertotie


NURMIJÄRVEN KUNTA YMPÄRISTÖTOIMIALA KUNNALLISTEKNIIKAN SUUNNITTELU PL 37, 01901 Nurmijärvi puh. (09) 250 021 www.nurmijarvi.fi	Kylä Rajamäki Kohde / Sisältö <b>ASTRAKANINTIE</b> Työnaikainen liikenteenohjaus Vaihe 3	Mittakaava 1:500
	Suunnittelija Jenny Rantamölö	7.9.2023









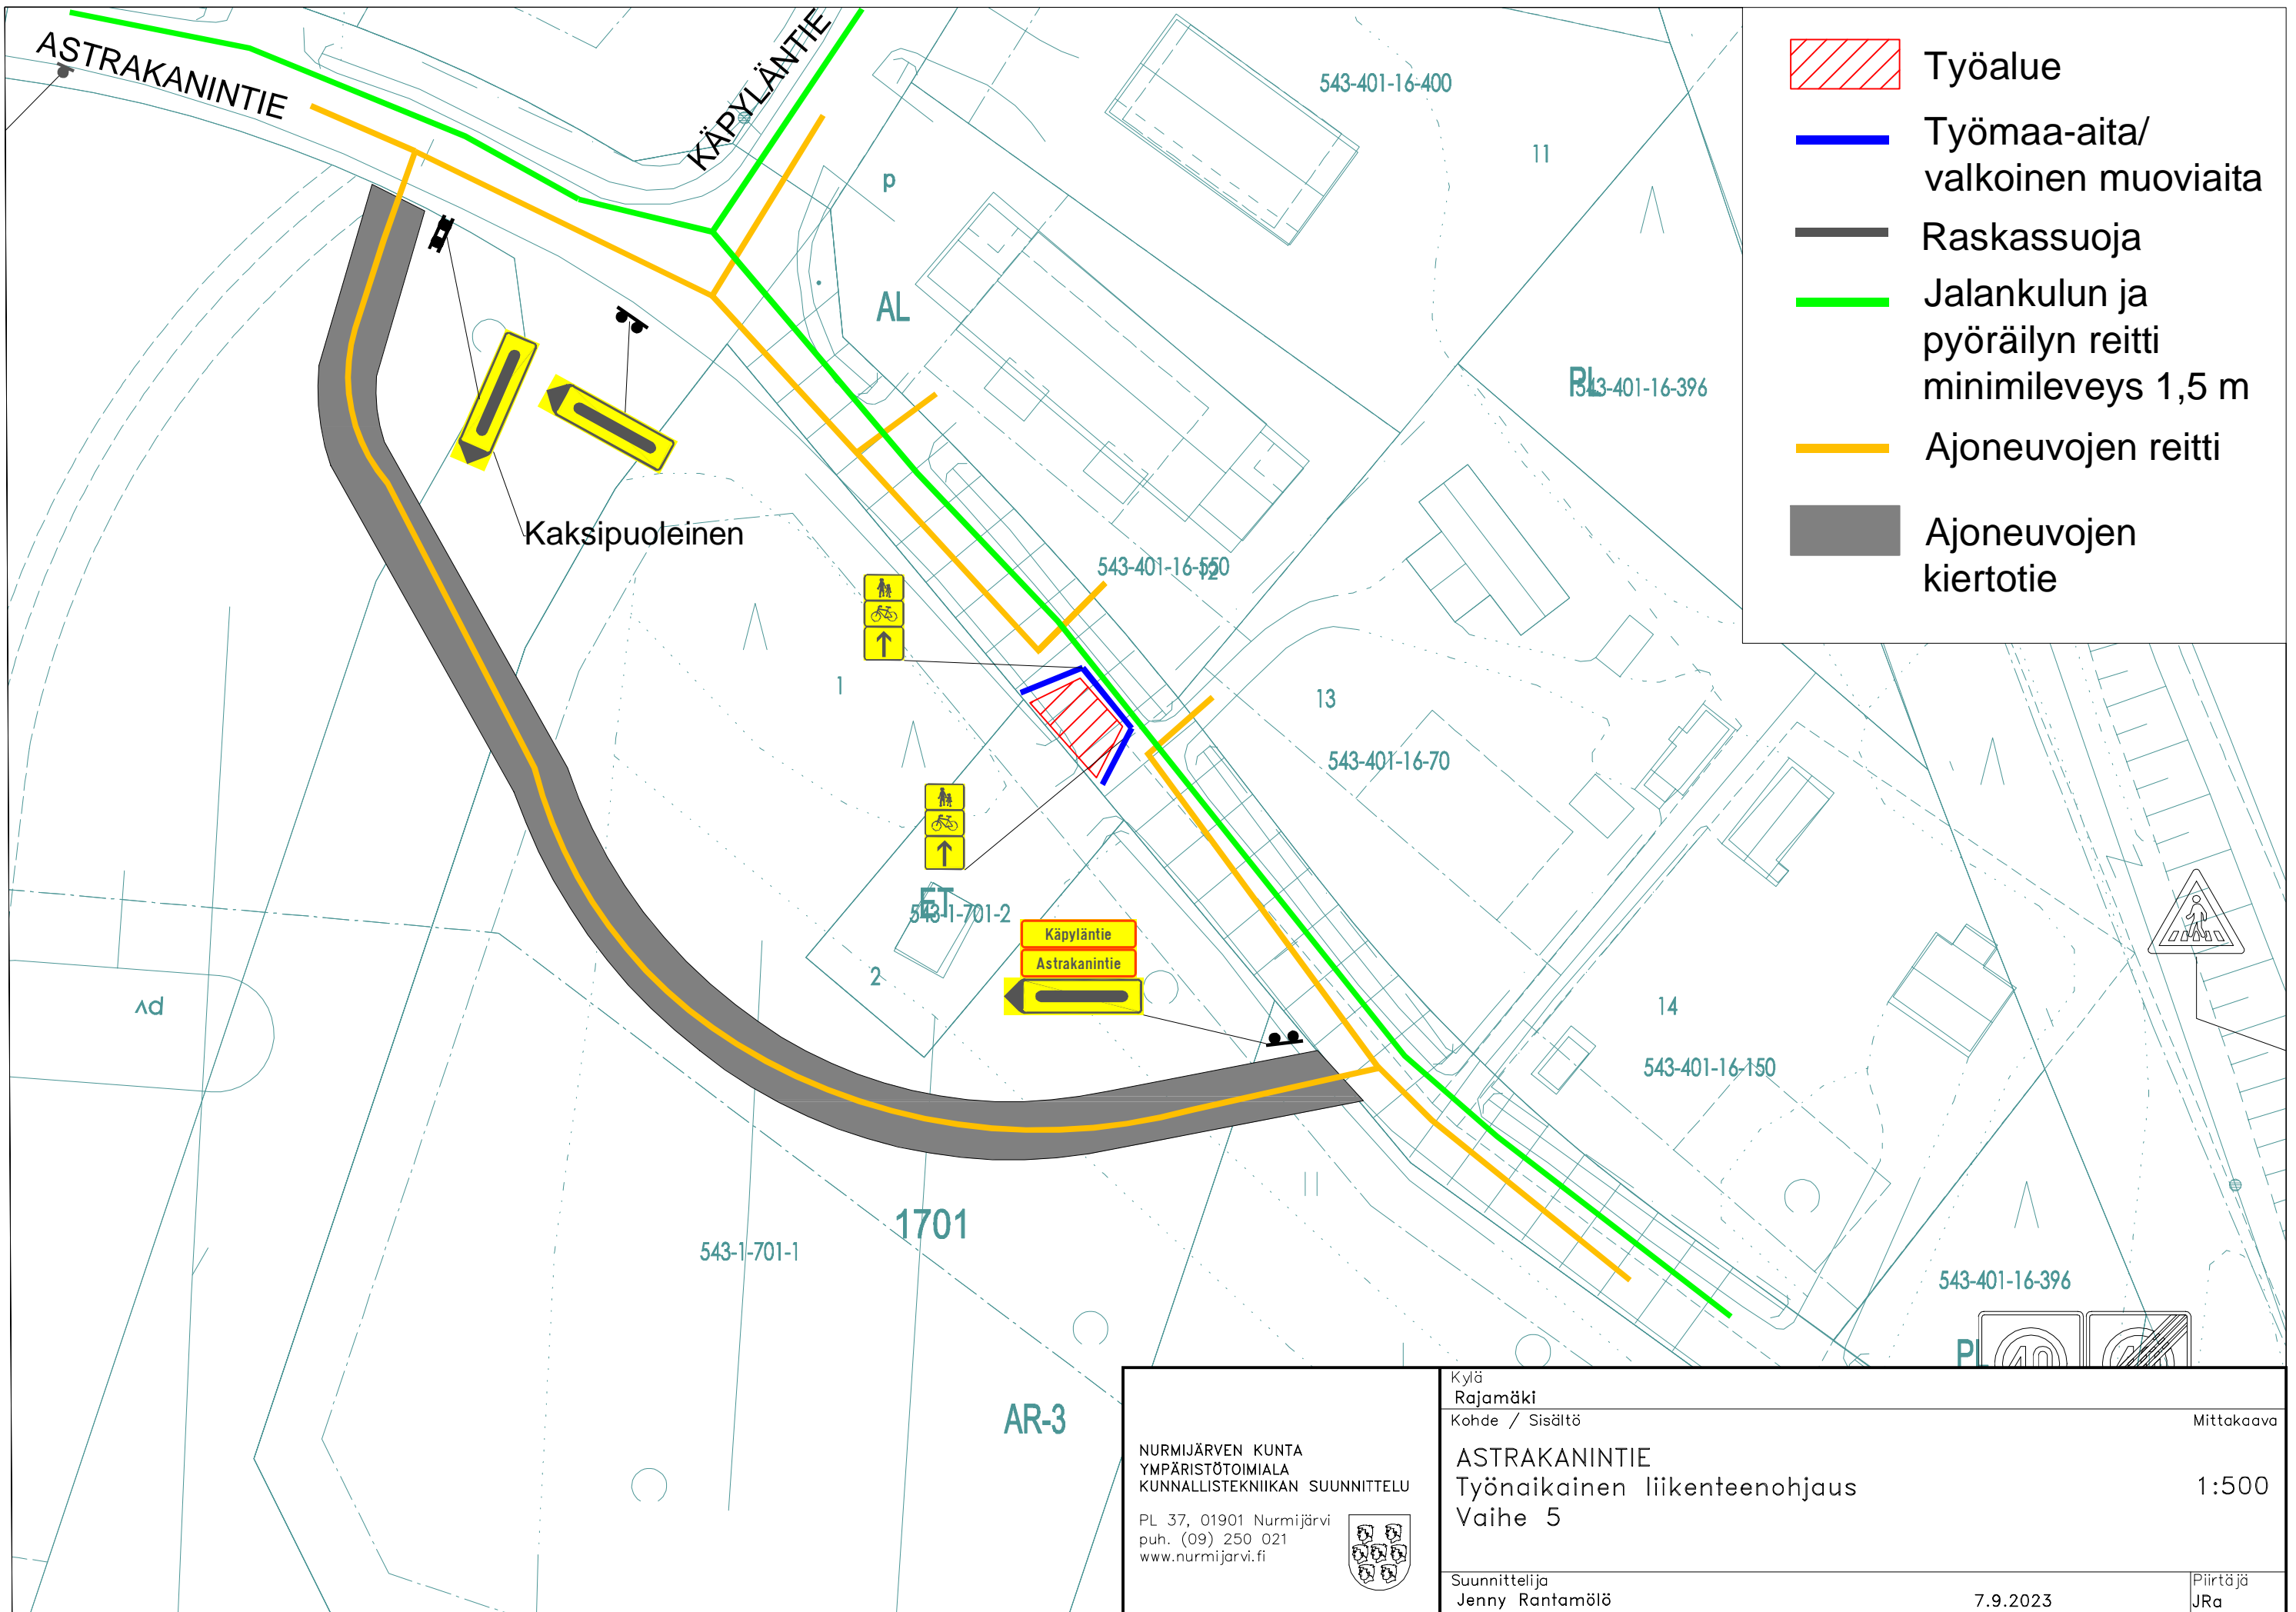


-  Työalue
-  Työmaa-aita/  
valkoinen muoviaita
-  Raskassuoja
-  Jalankulun ja  
pyöräilyn reitti  
minimileveys 1,5 m
-  Ajoneuvojen reitti
-  Ajoneuvojen  
kiertotie







<p>NURMIJÄRVEN KUNTA YMPÄRISTÖTOIMIALA KUNNALLISTEKNIIKAN SUUNNITTELU</p> <p>PL 37, 01901 Nurmijärvi puh. (09) 250 021 www.nurmijarvi.fi</p> 	<p>Kylä Rajamäki</p>	
	<p>Kohde / Sisältö</p> <p><b>ASTRAKANINTIE</b> Työnaikainen liikenteenohjaus Vaihe 4</p>	<p>Mittakaava</p> <p>1:500</p>
	<p>Suunnittelija Jenny Rantamölä</p>	<p>Piirtäjä JRa</p>
<p>7.9.2023</p>		

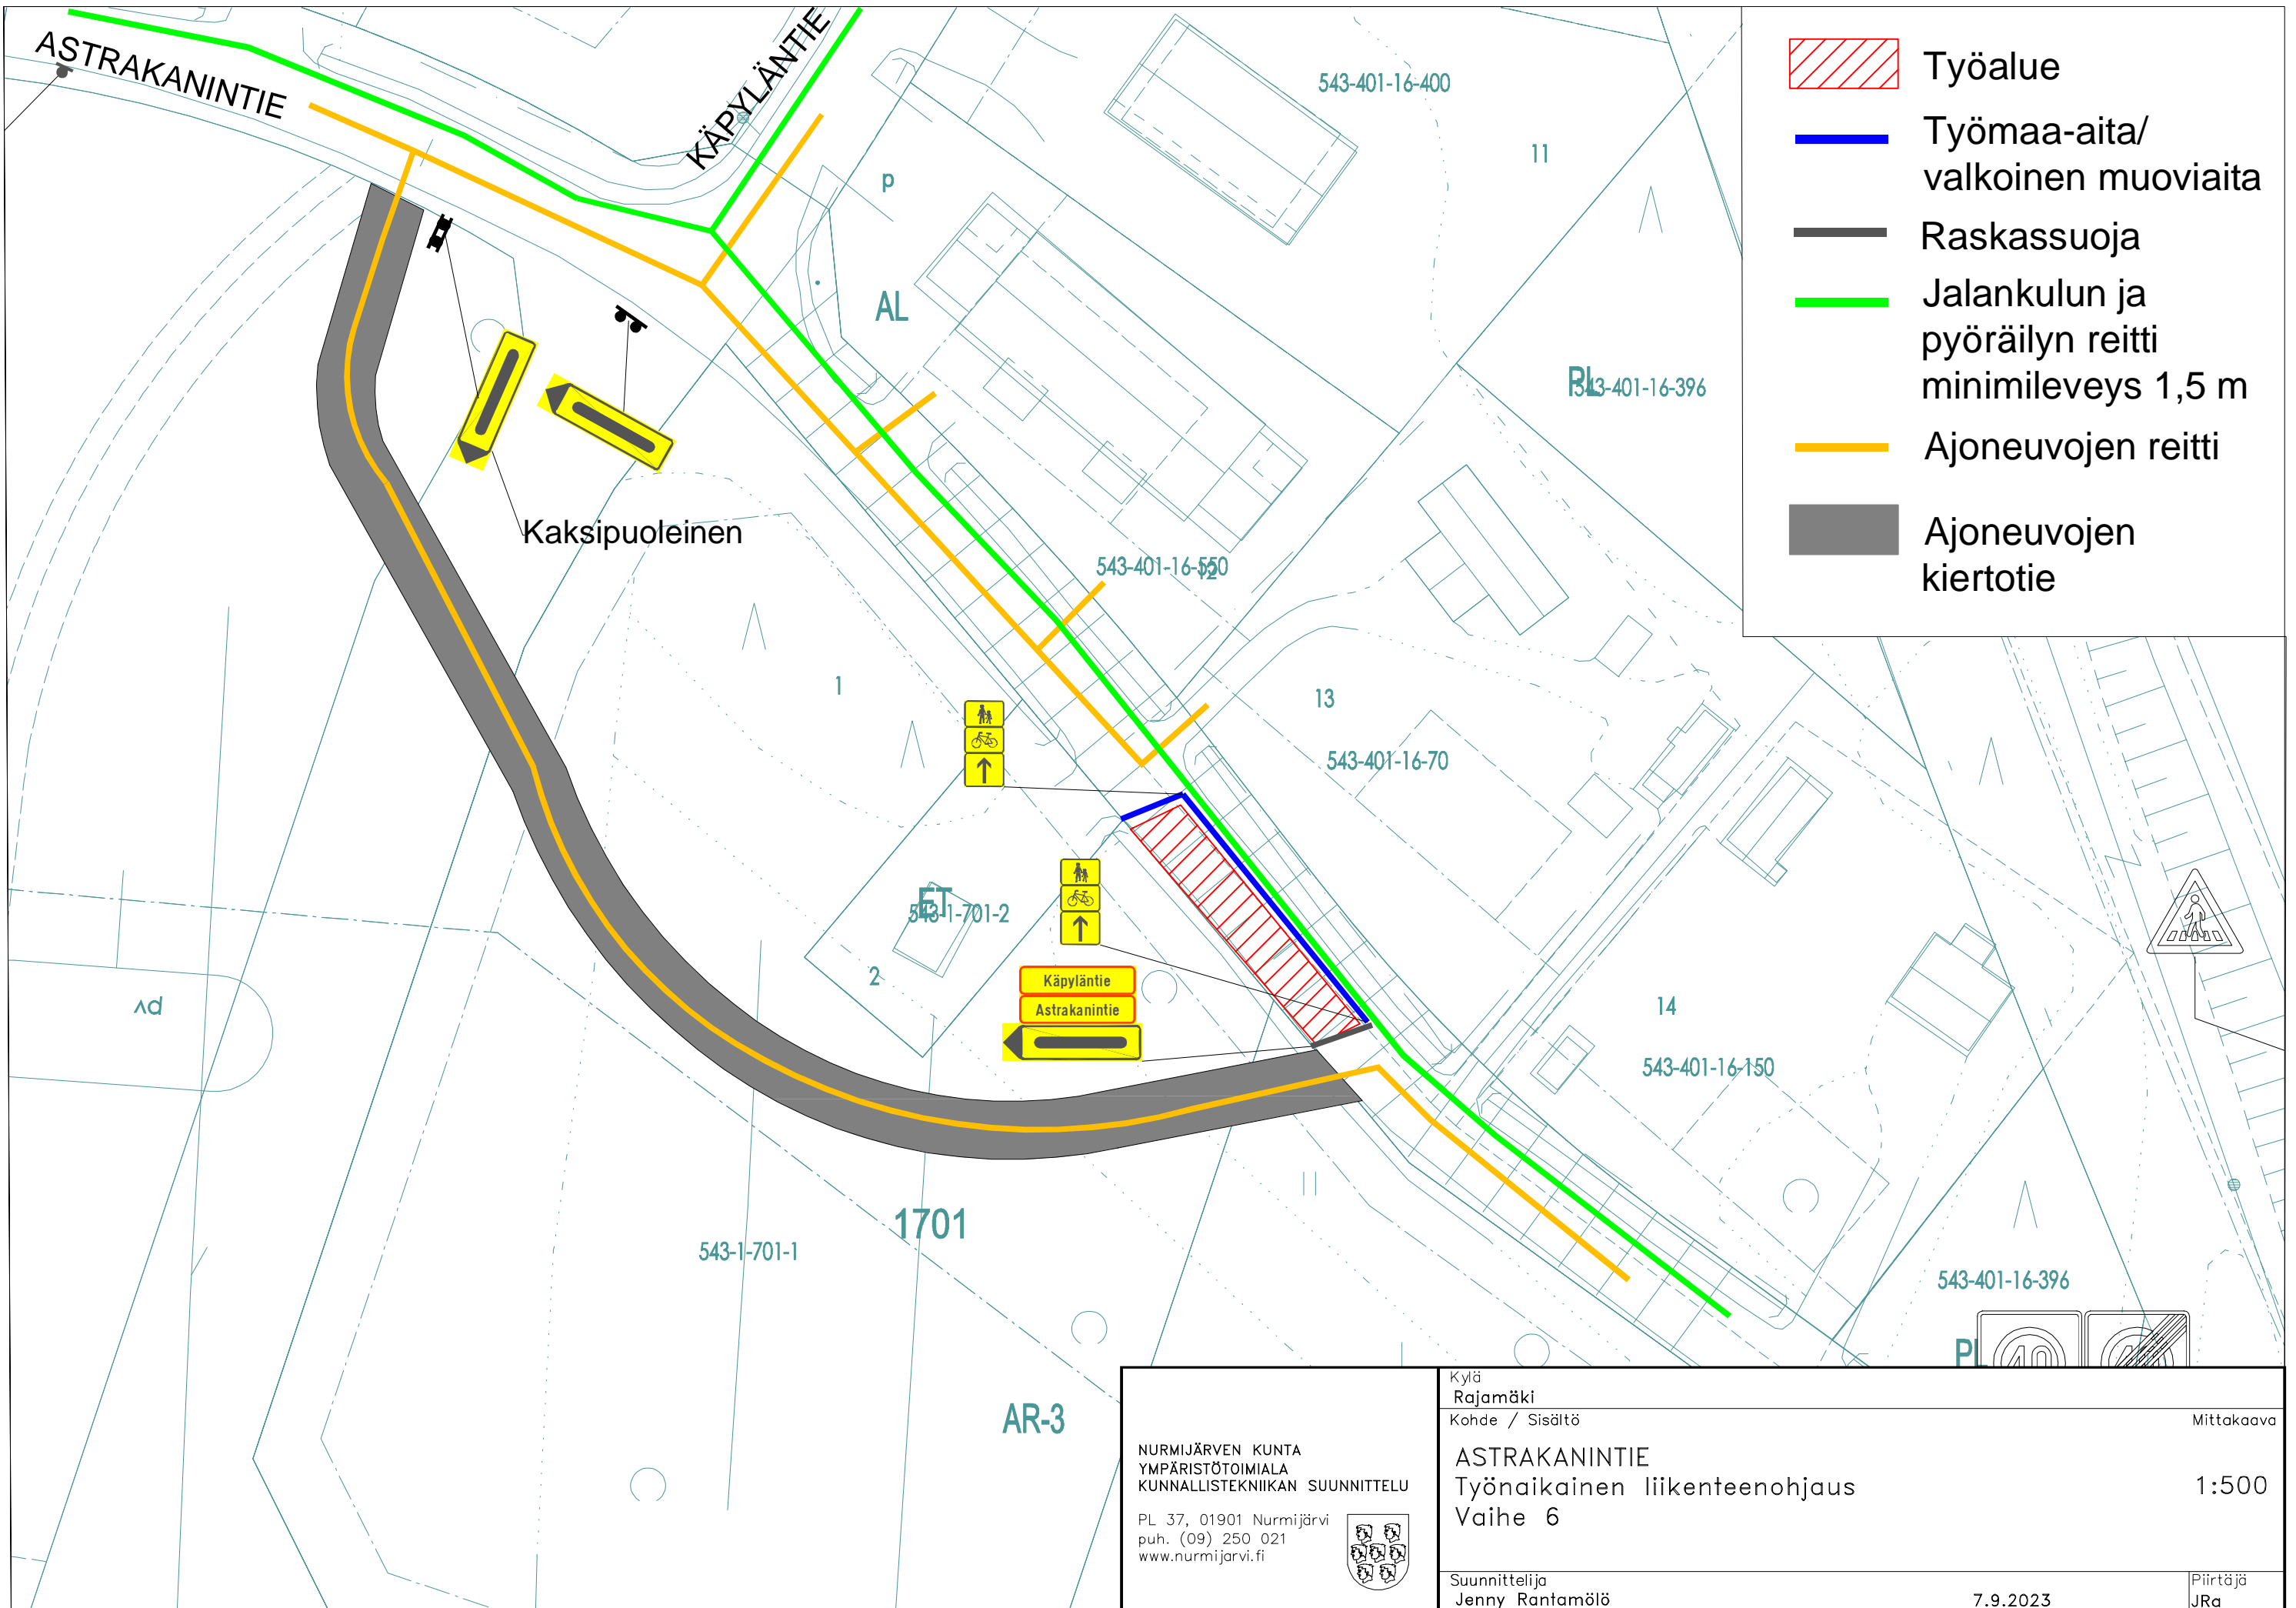


-  Työalue
-  Työmaa-aita/  
valkoinen muoviaita
-  Raskassuoja
-  Jalankulun ja  
pyöräilyn reitti  
minimileveys 1,5 m
-  Ajoneuvojen reitti
-  Ajoneuvojen  
kiertotie

NURMIJÄRVEN KUNTA YMPÄRISTÖTOIMIALA KUNNALLISTEKNIIKAN SUUNNITTELU PL 37, 01901 Nurmijärvi puh. (09) 250 021 www.nurmijarvi.fi	Kylä Rajamäki	
	Kohde / Sisältö ASTRAKANINTIE Työnaikainen liikenteenohjaus Vaihe 5	Mittakaava 1:500
	Suunnittelija Jenny Rantamölö	7.9.2023



-  Työalue
-  Työmaa-aita/  
valkoinen muoviaita
-  Raskassuoja
-  Jalankulun ja  
pyöräilyn reitti  
minimileveys 1,5 m
-  Ajoneuvojen reitti
-  Ajoneuvojen  
kiertotie

NURMIJÄRVEN KUNTA YMPÄRISTÖTOIMIALA KUNNALLISTEKNIIKAN SUUNNITTELU  PL 37, 01901 Nurmijärvi puh. (09) 250 021 www.nurmijarvi.fi		Kylä Rajamäki	Mittakaava
	ASTRAKANINTIE Työnaikainen liikenteenohjaus Vaihe 6	1:500	
	Suunnittelija Jenny Rantamöle	Piirtäjä JRa	
		7.9.2023	