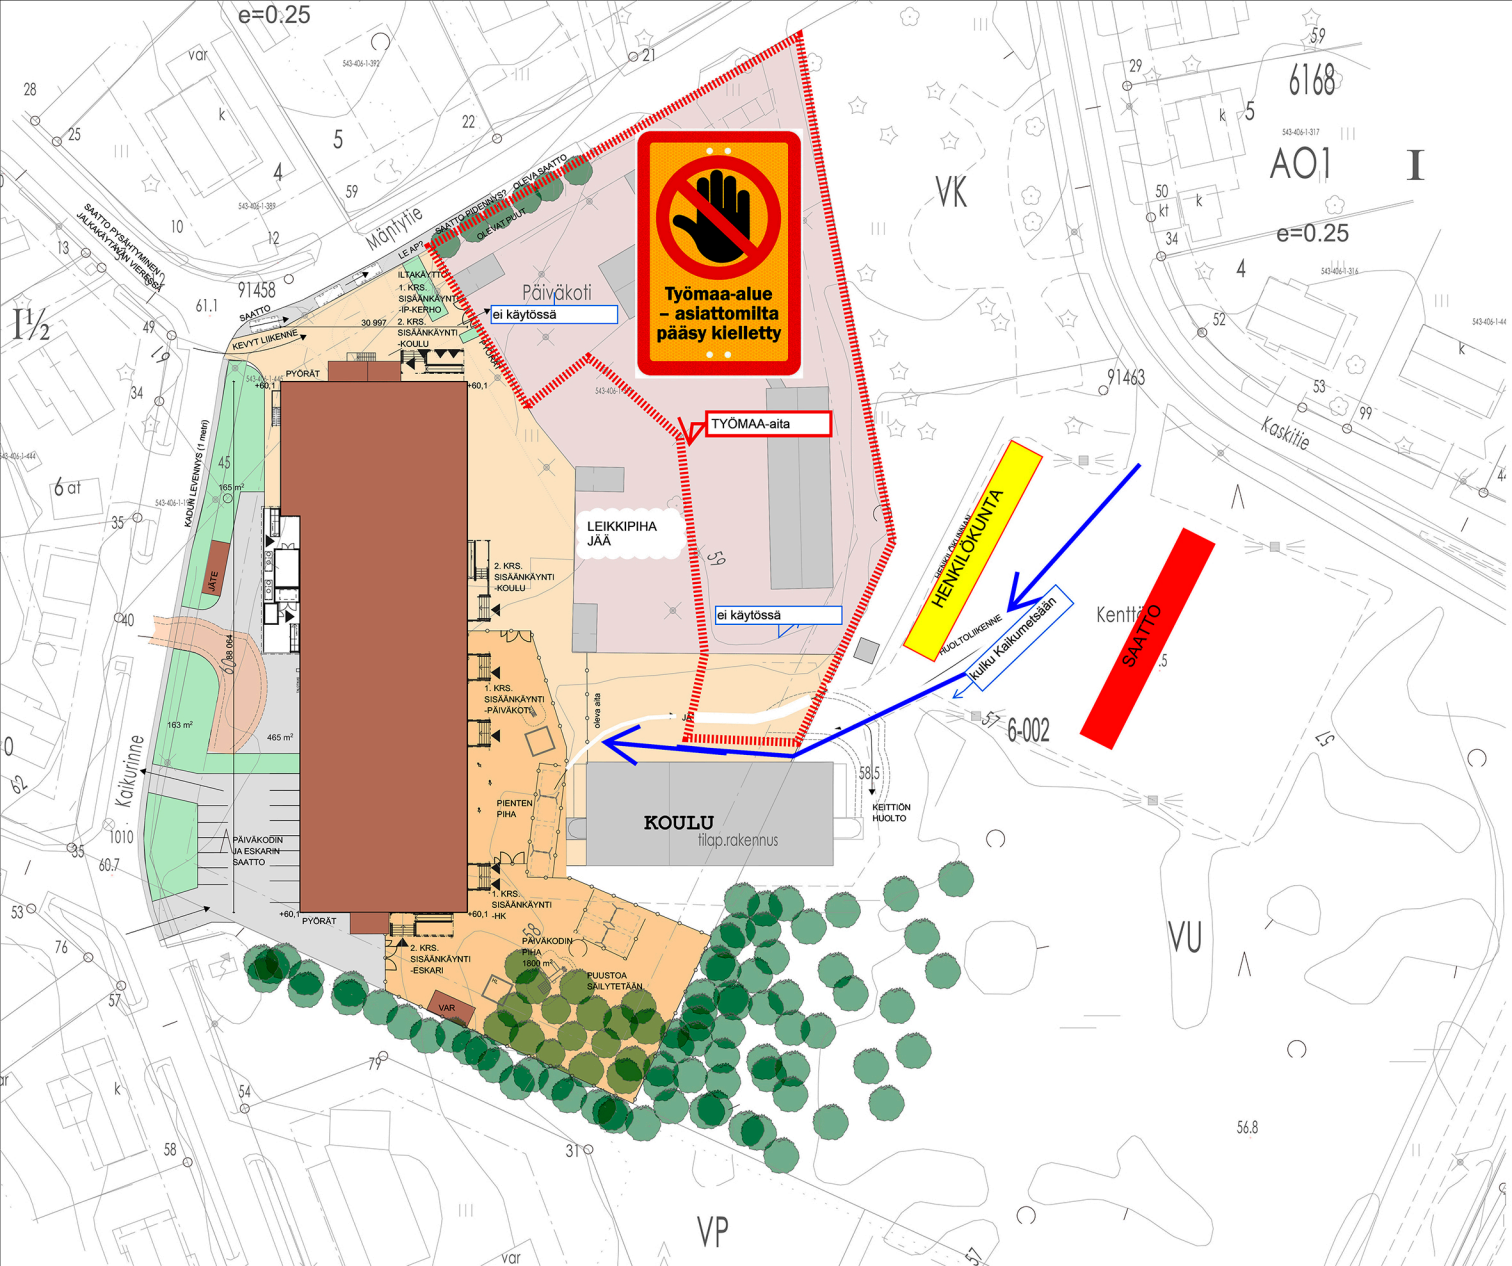
Työmaa-alue
– asiattomilta
pääsy kielletty
TYÖMAA-aita
ei käytössä
ei käytössä
Päiväkoti
LEIKKIPIHA
JÄÄ
KOULU
tilap.rakennus
HENKILÖKUNTA
SAATTO
kulku Kaikunetsään
Mäntytie
Kaikurinne
Kaskitie
Kenttä
VK
VU
VP
AO1
6168
6-002
91458
91463
PYÖRÄT
PYÖRÄT
JÄTE
VAR
PÄIVÄKODIN JA ESKARIN SAATTO
PIENTEN PIHA
PÄIVÄKODIN PIHA 1800 m²
PUUSTOA SÄILYTETÄÄN
KEITTIÖN HUOLTO
HUOLTOLIIKENNE
KEVYT LIIKENNE
SAATTO
ILTAKÄYTTÖ
1. KRS. SISÄÄNKÄYNTI -IP-KERHO
2. KRS. SISÄÄNKÄYNTI -KOULU
1. KRS. SISÄÄNKÄYNTI -PÄIVÄKOTI
1. KRS. SISÄÄNKÄYNTI -HK
2. KRS. SISÄÄNKÄYNTI -ESKARI
KÄDUN LEVEYYS (1 metri)
e=0.25
e=0.25